


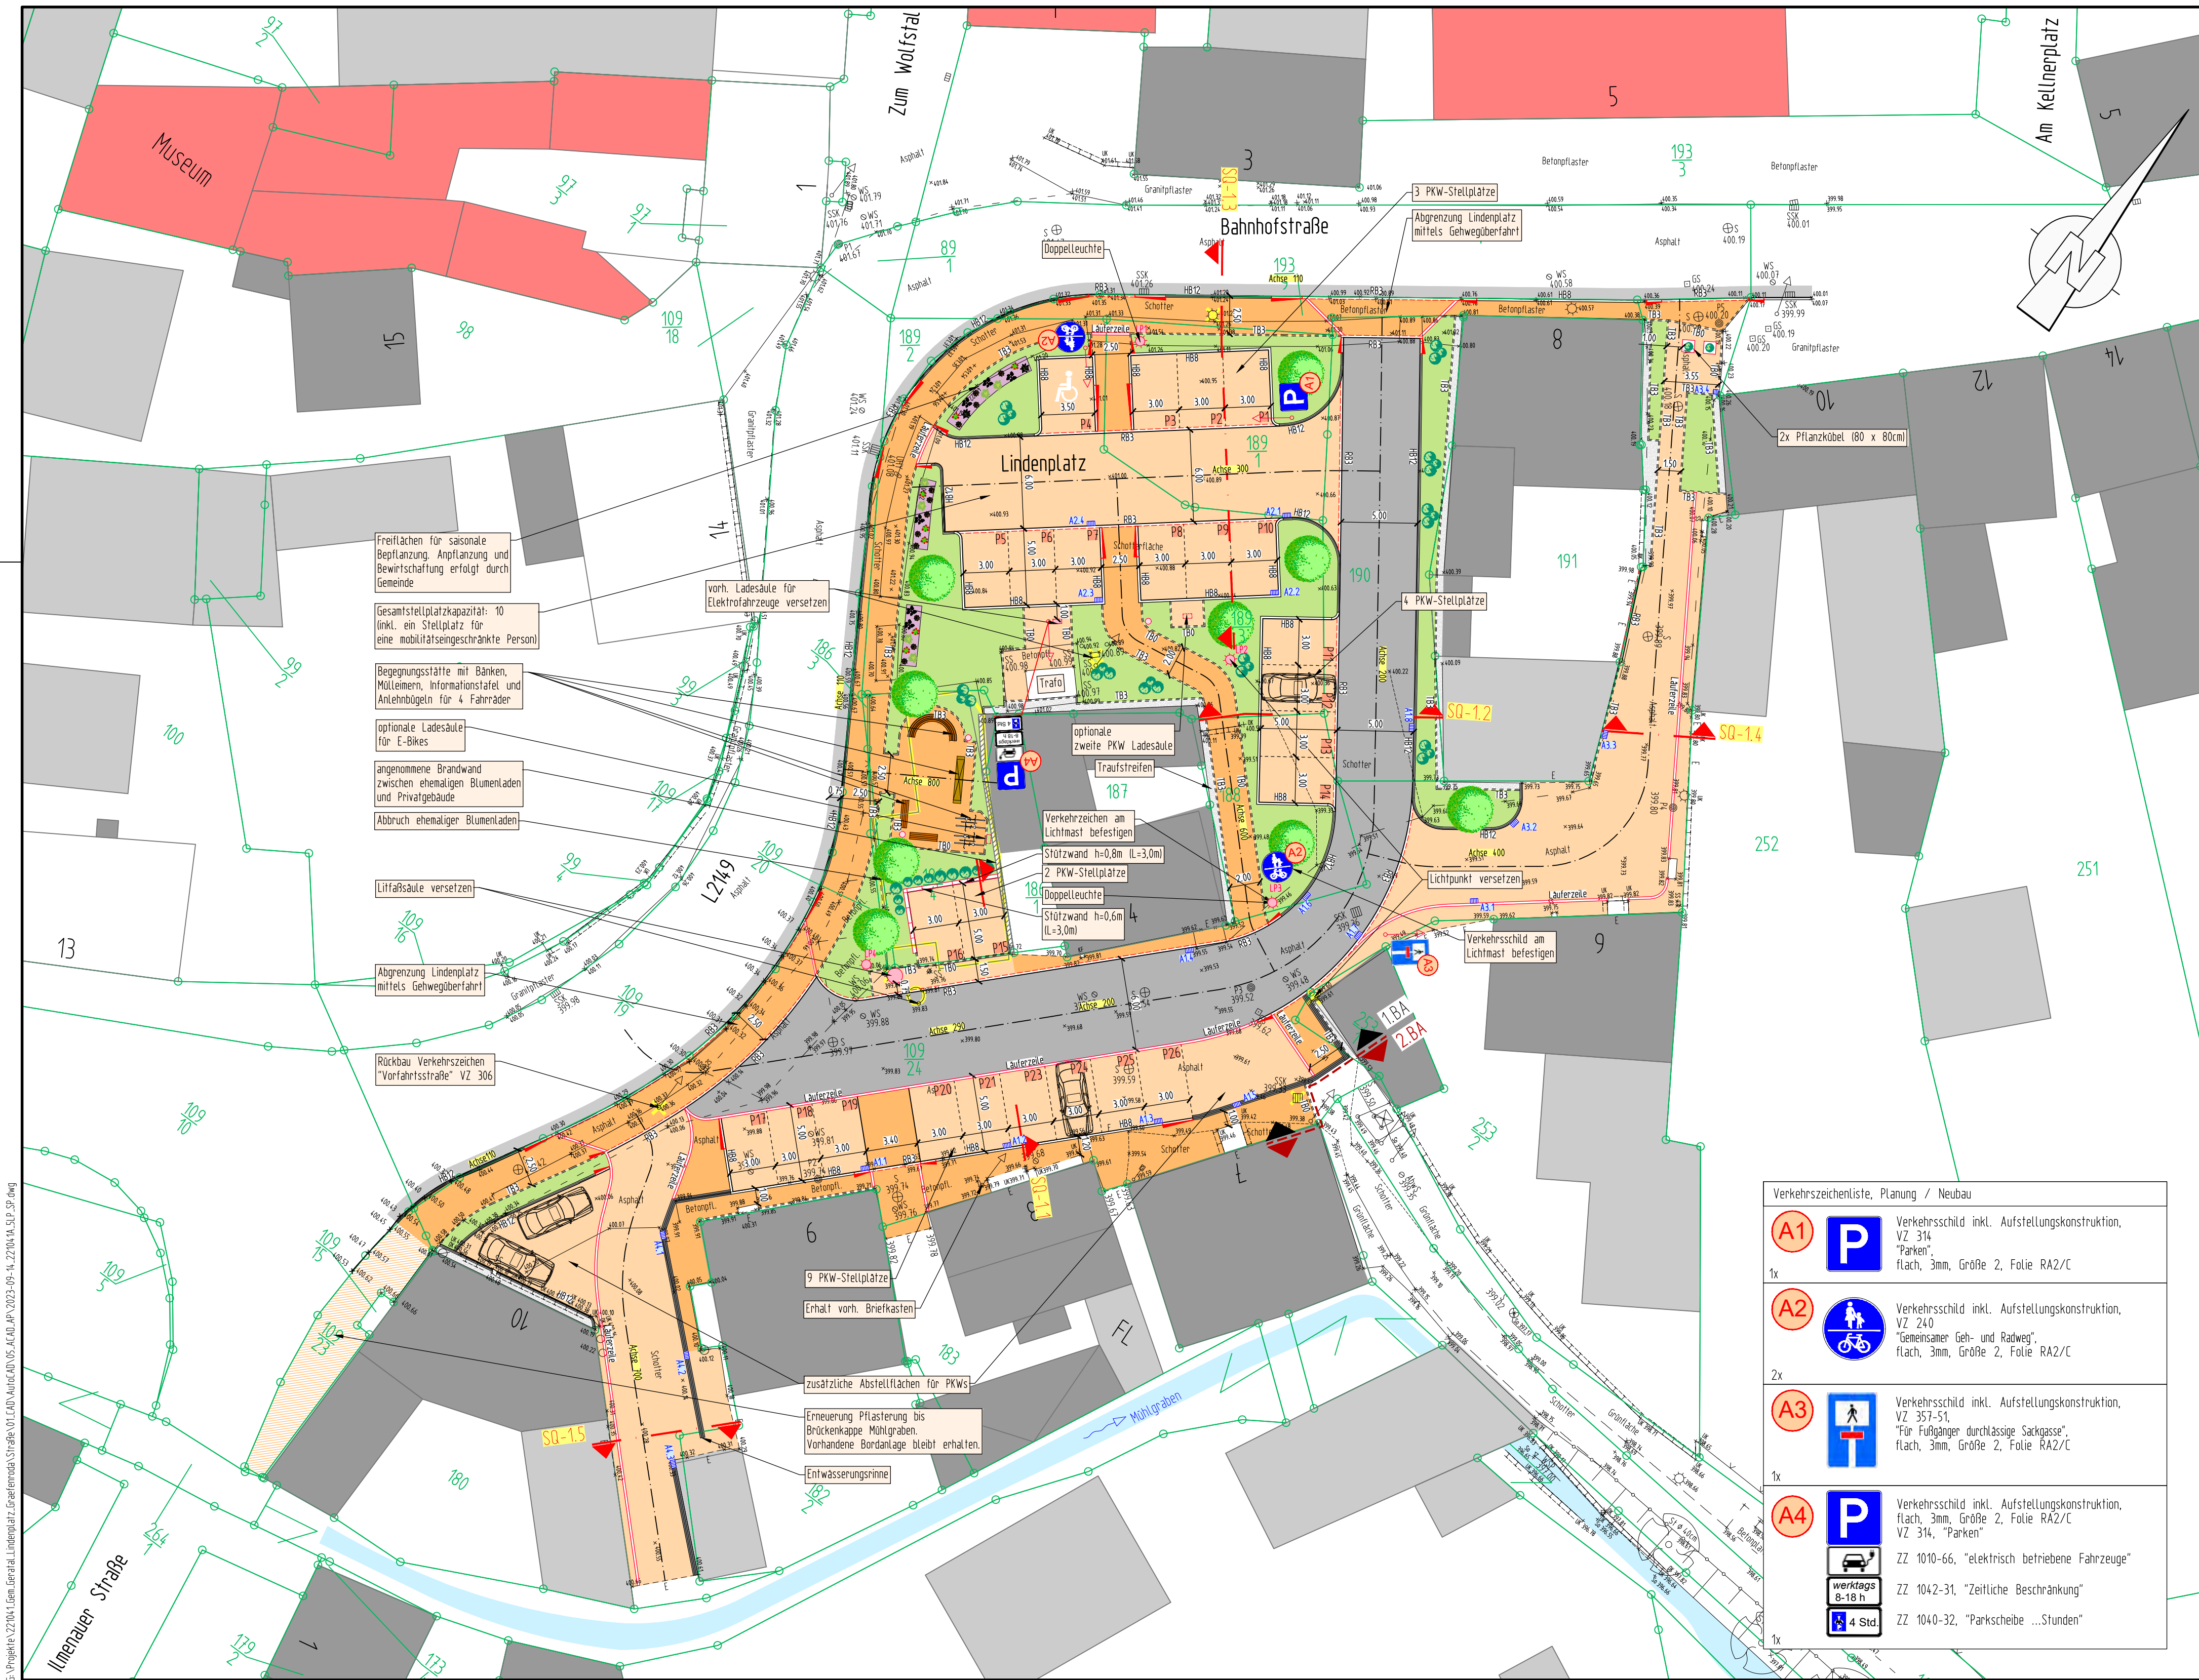

- ### Zeichenerklärung Planung
- | | |
|---|---|
| Betonsteinpflaster Marktplaster | Asphalt / Asphalt Anpassungsbereich |
| Betonsteinpflaster (Schlosshof-Mix klein) | Achse mit Achsenbezeichnung |
| Freiflächen für saisonale Bepflanzung | Bordabsenker
L=1,00m
L=2,00m
L=3,00m |
| Grünfläche | Tiefbord, Beton, b=8cm, h=0cm |
| Traufstreifen | Tiefbord, Beton, b=8cm, h=3cm |
| Baumpflanzung | Rundbord, Granit, b=15cm, h=3cm |
| Heckenbepflanzung | Hochbord, Granit, b=15cm, h=8cm |
| Baumfällung | Hochbord, Granit, b=15cm, h=12cm |
| Rückbau, Stilllegung | Laufferzeile, Beton, b=15cm |
| Straßenablauf mit Bezeichnung | Entwässerungsinne, b=30cm |
| Lichtpunkt mit Bezeichnung | Stützrand |
| | geplanter Gebäudeabbruch |
| | Standort Mülleimer |
| | Standort Liffasssäule |
| | Parkplatznummerierung |
| | Ladesäule / optionale Ladesäule |

- ### Zeichenerklärung ALKIS, Entwurfsvermessung
- | | | | |
|----------------------------------|----------------------------------|--------------------------|-----------------------------------|
| Flurstücksgrenze | Polygonpunkt | Andreaskreuz | Signal |
| Eingang/Einfahrt | Mauerbolzen | Betonmast | Oberleitungs-
mast Beton, rund |
| Hochbord | Grenzstein | Holzmast | Oberleitungs-
mast Stahl |
| Rundbord | Straßensinkkasten (SSK) | Fahnenmast | Leitpfosten |
| Tiefbord | Schachtdeckel (IS) | Strommast | Wasserspiegel |
| Straßenrand ohne Randbefestigung | Regenfallrohr (RR) | Strommast mit zwei Füßen | Bordabsenker |
| Kies- u. Feldweg | Unterflurhydrant (UHY) | Ampel | Lichtschacht |
| Einzelraster | Wasserschieber (WS) | | Kellerfenster |
| Mauer | Straßenbeleuchtungsmast | | Oberkante
Fertigfußboden |
| Zaun | Schaltschrank (SS) | | |
| Waldrand | Gasschieber (GS) | | |
| Ackerland | Gasschild | | |
| Geländer/Leitplanke | OD-Schild | | |
| Gebüsch | Km-Schild | | |
| Hecke | Verkehrszeichen | | |
| Rohre | Fernwärmeschieber | | |
| Böschung | Fernwärmeschacht | | |
| Belagwechsel | Laubbaum (mit Stammdurchmesser) | | |
| Schranke | Nadelbaum (mit Stammdurchmesser) | | |
| Gewässer | Gebüsch | | |

Verkehrszeichenliste, Planung / Neubau	
	Verkehrsschild inkl. Aufstellungskonstruktion, VZ 314 "Parken", flach, 3mm, Größe 2, Folie RA2/C
1x	
	Verkehrsschild inkl. Aufstellungskonstruktion, VZ 240 "Gemeinsamer Geh- und Radweg", flach, 3mm, Größe 2, Folie RA2/C
2x	
	Verkehrsschild inkl. Aufstellungskonstruktion, VZ 357-51, "Für Fußgänger durchlässige Sargasse", flach, 3mm, Größe 2, Folie RA2/C
1x	
	Verkehrsschild inkl. Aufstellungskonstruktion, flach, 3mm, Größe 2, Folie RA2/C
	VZ 314, "Parken"
	ZZ 1010-66, "elektrisch betriebene Fahrzeuge"
	ZZ 1042-31, "Zeitliche Beschränkung"
	ZZ 1040-32, "Parkscheibe ...Stunden"
1x	

Plangrundlagen		
ALK	Die Flurstücksgrenzen wurden teilweise digitalisiert. Die liegenschaftsrechtliche Grundlage bildet weiterhin die amtliche Flurkarte des zuständigen Vermessungsamtes.	Stand: 01/2016
Vermessung Nachvermessung		Stand: 11/2021 Stand: 01/2022
Höhenstatus	HS170 DHHN2016 NHN-Höhen in Meter	
Lagestatus	LS 489 ETRS89 UTM32-Koordinaten	

Lage & Höhe der Festpunkte ist mit GPS bestimmt!				
Polygonpunktliste:		Lagestatus:	LS 489 UTM-Koordinaten UTM-Zone 32	
		Höhenstatus:	HS 170 DHHN2016 NHN-Höhen in Meter	
Art	EDV-Nr.:	Rechtswert	Hochwert	Höhe
Ng	P1	627848,612	5623485,934	401,670
Ng	P2	627884,037	5623436,174	399,740
Ng	P3	627899,221	5623463,103	399,520
Ng	P4	627914,278	5623488,996	399,800
Ng	P5	627897,784	5623516,145	400,199

Aufgestellt

SC

Steinbacher-Consult GmbH

(Stempel)

Erfurt / 14.09.2023

Ingenieur/in

SC

(Stempel)

Erfurt / 14.09.2023

Genehmigt

AG

(Stempel)

Grammettal / Datum

Geprüft

AG

(Stempel)

Grammettal / Datum

Bauherr:

Gemeinde Geratal
An der Glashütte 3
99330 Geratal

Projekt:

Gemeindeverwaltung Geratal
Gestaltung Lindenplatz, Dämmchen, OT Gräfenroda

Plan:

Lageplan Gestaltung Freianlagenplanung 1. Bauabschnitt

Ausführungsplanung

Proj.Nr.: 221041

Datum: 14.09.2023

Vermessen:

FDIE

Bestand gezeichnet:

NHOL

Planung gezeichnet:

NHOL, THAH

Geprüft:

DURB

Bauleitung:

Plan-Nr.: 221041A_5LP_1_SP

Maßstab: 1:250

Beilage-Nr.: 3.1

Index	Datum	Art der Änderung	Name
a			
b			
c			

WASSER | VERKEHR | RAUM | VERMESSUNG | GIS | UMWELT | TECHNIK | BETREUUNG | PLANUNG

Steinbacher-Consult GmbH
Goethestraße 37
99096 Erfurt
Tel.: 0361/34013-0
Fax: 0361/34013-99

www.steinbacher-consult.com / erfurt@steinbacher-consult.com

URheberrechtlich geschützt! Vervielfältigung und Weitergabe an Dritte unzulässig und strafbar