


1 Übersichtsplan

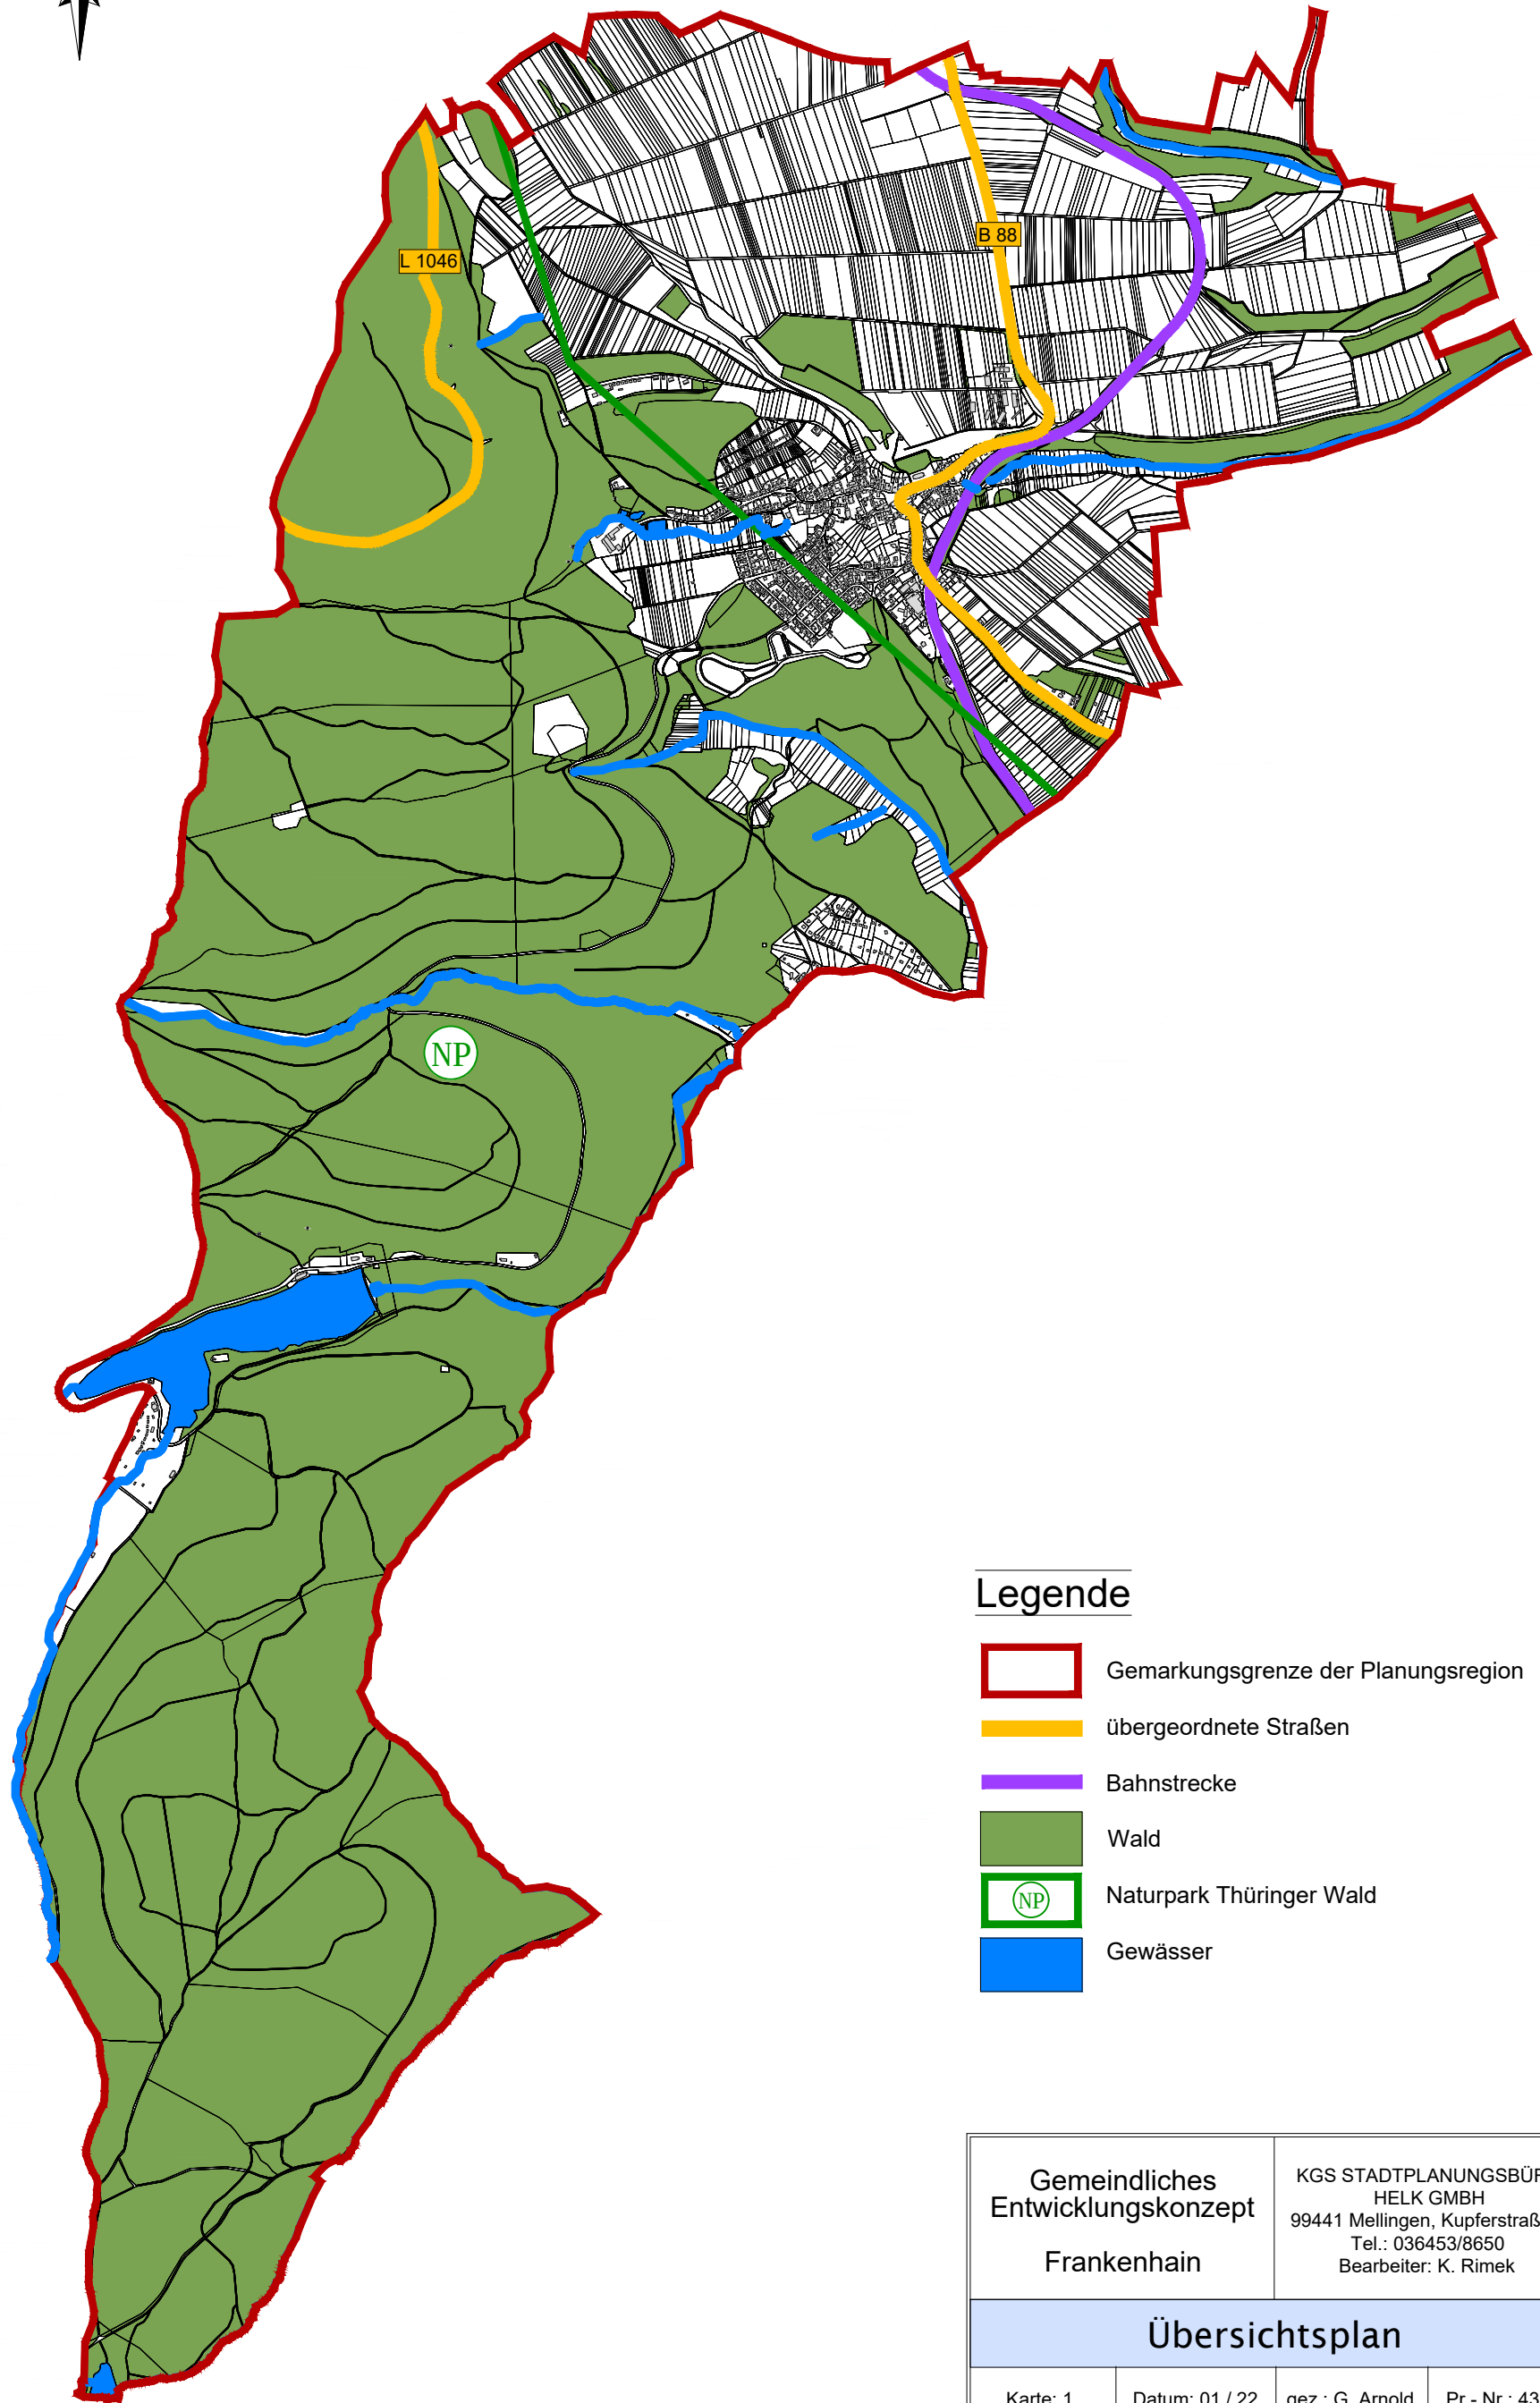

Legende

- Gemarkungsgrenze der Planungsregion
- übergeordnete Straßen
- Bahnstrecke
- Wald
- Naturpark Thüringer Wald
- Gewässer

Gemeindliches Entwicklungskonzept Frankenhain		KGS STADTPLANUNGSBÜRO HELK GMBH 99441 Mellingen, Kupferstraße 1 Tel.: 036453/8650 Bearbeiter: K. Rimek	
Übersichtsplan			
Karte: 1	Datum: 01 / 22	gez.: G. Arnold	Pr.- Nr.: 4310
M 1:20.000			