



LEGENDE

Leitprojekte

- 1. LP - 1 Neugestaltung Platzbereich Niester Straße/ Pfarrbrunnen zu multifunktionalen Platzbereich
- 2. LP - 2 Sanierung und bedarfsgerechter Umbau zum barrierefreien Dorfgemeinschaftszentrum mit Multifunktionshalle (Rolf-Schumann-Halle), Gemeindeamt und Teilbereich mit Kommunikationspunkten und Spielplatz

Startprojekte

- 1. SP - 1 Umgestaltung Grünfläche Teichstraße
- 2. SP - 2 Weiterentwicklung Bürgergarten Rumpelsweg

Regionale Schlüsselprojekte

- 1. RS - 1 Qualifizierung des Landschaftsraumes an der Talsperre Lütische als Erholungsgebiet, Erhöhung der Aufenthaltsqualität durch eine qualitative und quantitative Aufwertung des touristischen Angebotes
- 2. RS - 2 Errichtung Wintersportzentrum inkl. Außenbereichsgestaltung/ Ersatzneubau eines Sportfunktionsgebäude mit funktionaler und qualitativer Aufwertung der Außenflächen

Handlungsfeld 1: Siedlungsentwicklung und Daseinsvorsorge

- 1 S - 1 Beratung und Betreuung zur Umsetzung von privaten und kommunalen Maßnahmen im Rahmen des GEK (gesamter Planungsraum)
- 2 S - 2 Wohnraumanpassungsberatung (gesamter Planungsraum)
- 3 S - 3 Erhalt und Ausstattung der Standorte der Freiwilligen Feuerwehren nach aktuellen Richtlinien
- 4 S - 4 Verbesserung der Verkehrssicherheit und Entschärfung von Gefahrenbereichen im Straßenraum
- 5 S - 5 Ergänzung und Verbesserung des ÖPNV-Angebotes für Einwohner und Touristen (ohne direkte räumliche Verordnung)
- 6 S - 6 Gebäudesanierung und Außenbereichsgestaltung des „historisches Sägewerk“
- 7 S - 7 Reaktivierung und Funktionsweiterung Gemeindegarten
- 8 S - 8 Gestalterische Aufwertung Containerstandort Wiesenstraße
- 9 S - 9 Gestalterische Aufwertung Containerstandort Große Waldstraße
- 10 S - 10 Sanierung Vereinsgebäude „Kaputte Schranke“
- 11 S - 11 Dorfgerechte Gestaltung, Sanierung und grundhafter Ausbau von Straßen und Wegen mit größtmöglicher Entsieglung
- 12 S - 12 Erhöhung Attraktivität und Lebensqualität im Ortskern
- 13 S - 13 Verkauf kommunales Gebäude Mühlesteinstraße 20 zur Wohnnutzung

Handlungsfeld 2: Natur / Tourismus / Erholung / Sport

- 1 NT - 1 Instandhaltung, Pflege und Ausbau eines qualitativ ansprechenden Netztes von Fuß-, Rad- und Wanderwege, Winterwanderwegen und Loipen
- 2 NT - 2 Erhaltung des Status „Staatlich anerkannter Erholungsort“ (ohne direkten Standortbezug)
- 3 NT - 3 Ausbau und Etablierung neuer, außergewöhnlicher, alternativer Übernachtungsangebote (ohne direkten Standortbezug)
- 4 NT - 4 Nachhaltige Gewässersanierung und naturnahe Gestaltung der Gissel
- 5 NT - 5 Verringerung von Hochwassergefahren und nachhaltige Gewässerentwicklung vom Roßbach/ Rumpelsbach

Handlungsfeld 3: Handwerk, Gewerbe, Dienstleistungen / Land- und Forstwirtschaft


- 1 H - 1 Sicherung der Nahversorgungseinrichtungen oder anderer alternativer Versorgungsangebote in Frankenhain (ohne direkten Standortbezug)

Handlungsfeld 4: Regionale Kooperation

- 1 R - 1 Gemeinsamer Flächennutzungsplan in der Landgemeinde (gesamter Planungsraum)
- 2 R - 2 Gemeinsames Baulücken-, Brachflächen- und Leerstandskataster (gesamter Planungsraum)

Sonstiges

- Waldflächen
- Gewässer
- Gemarkungsgrenze
- Flurstücksgrenze
- übergeordnete Straßen
- Bahnstrecke

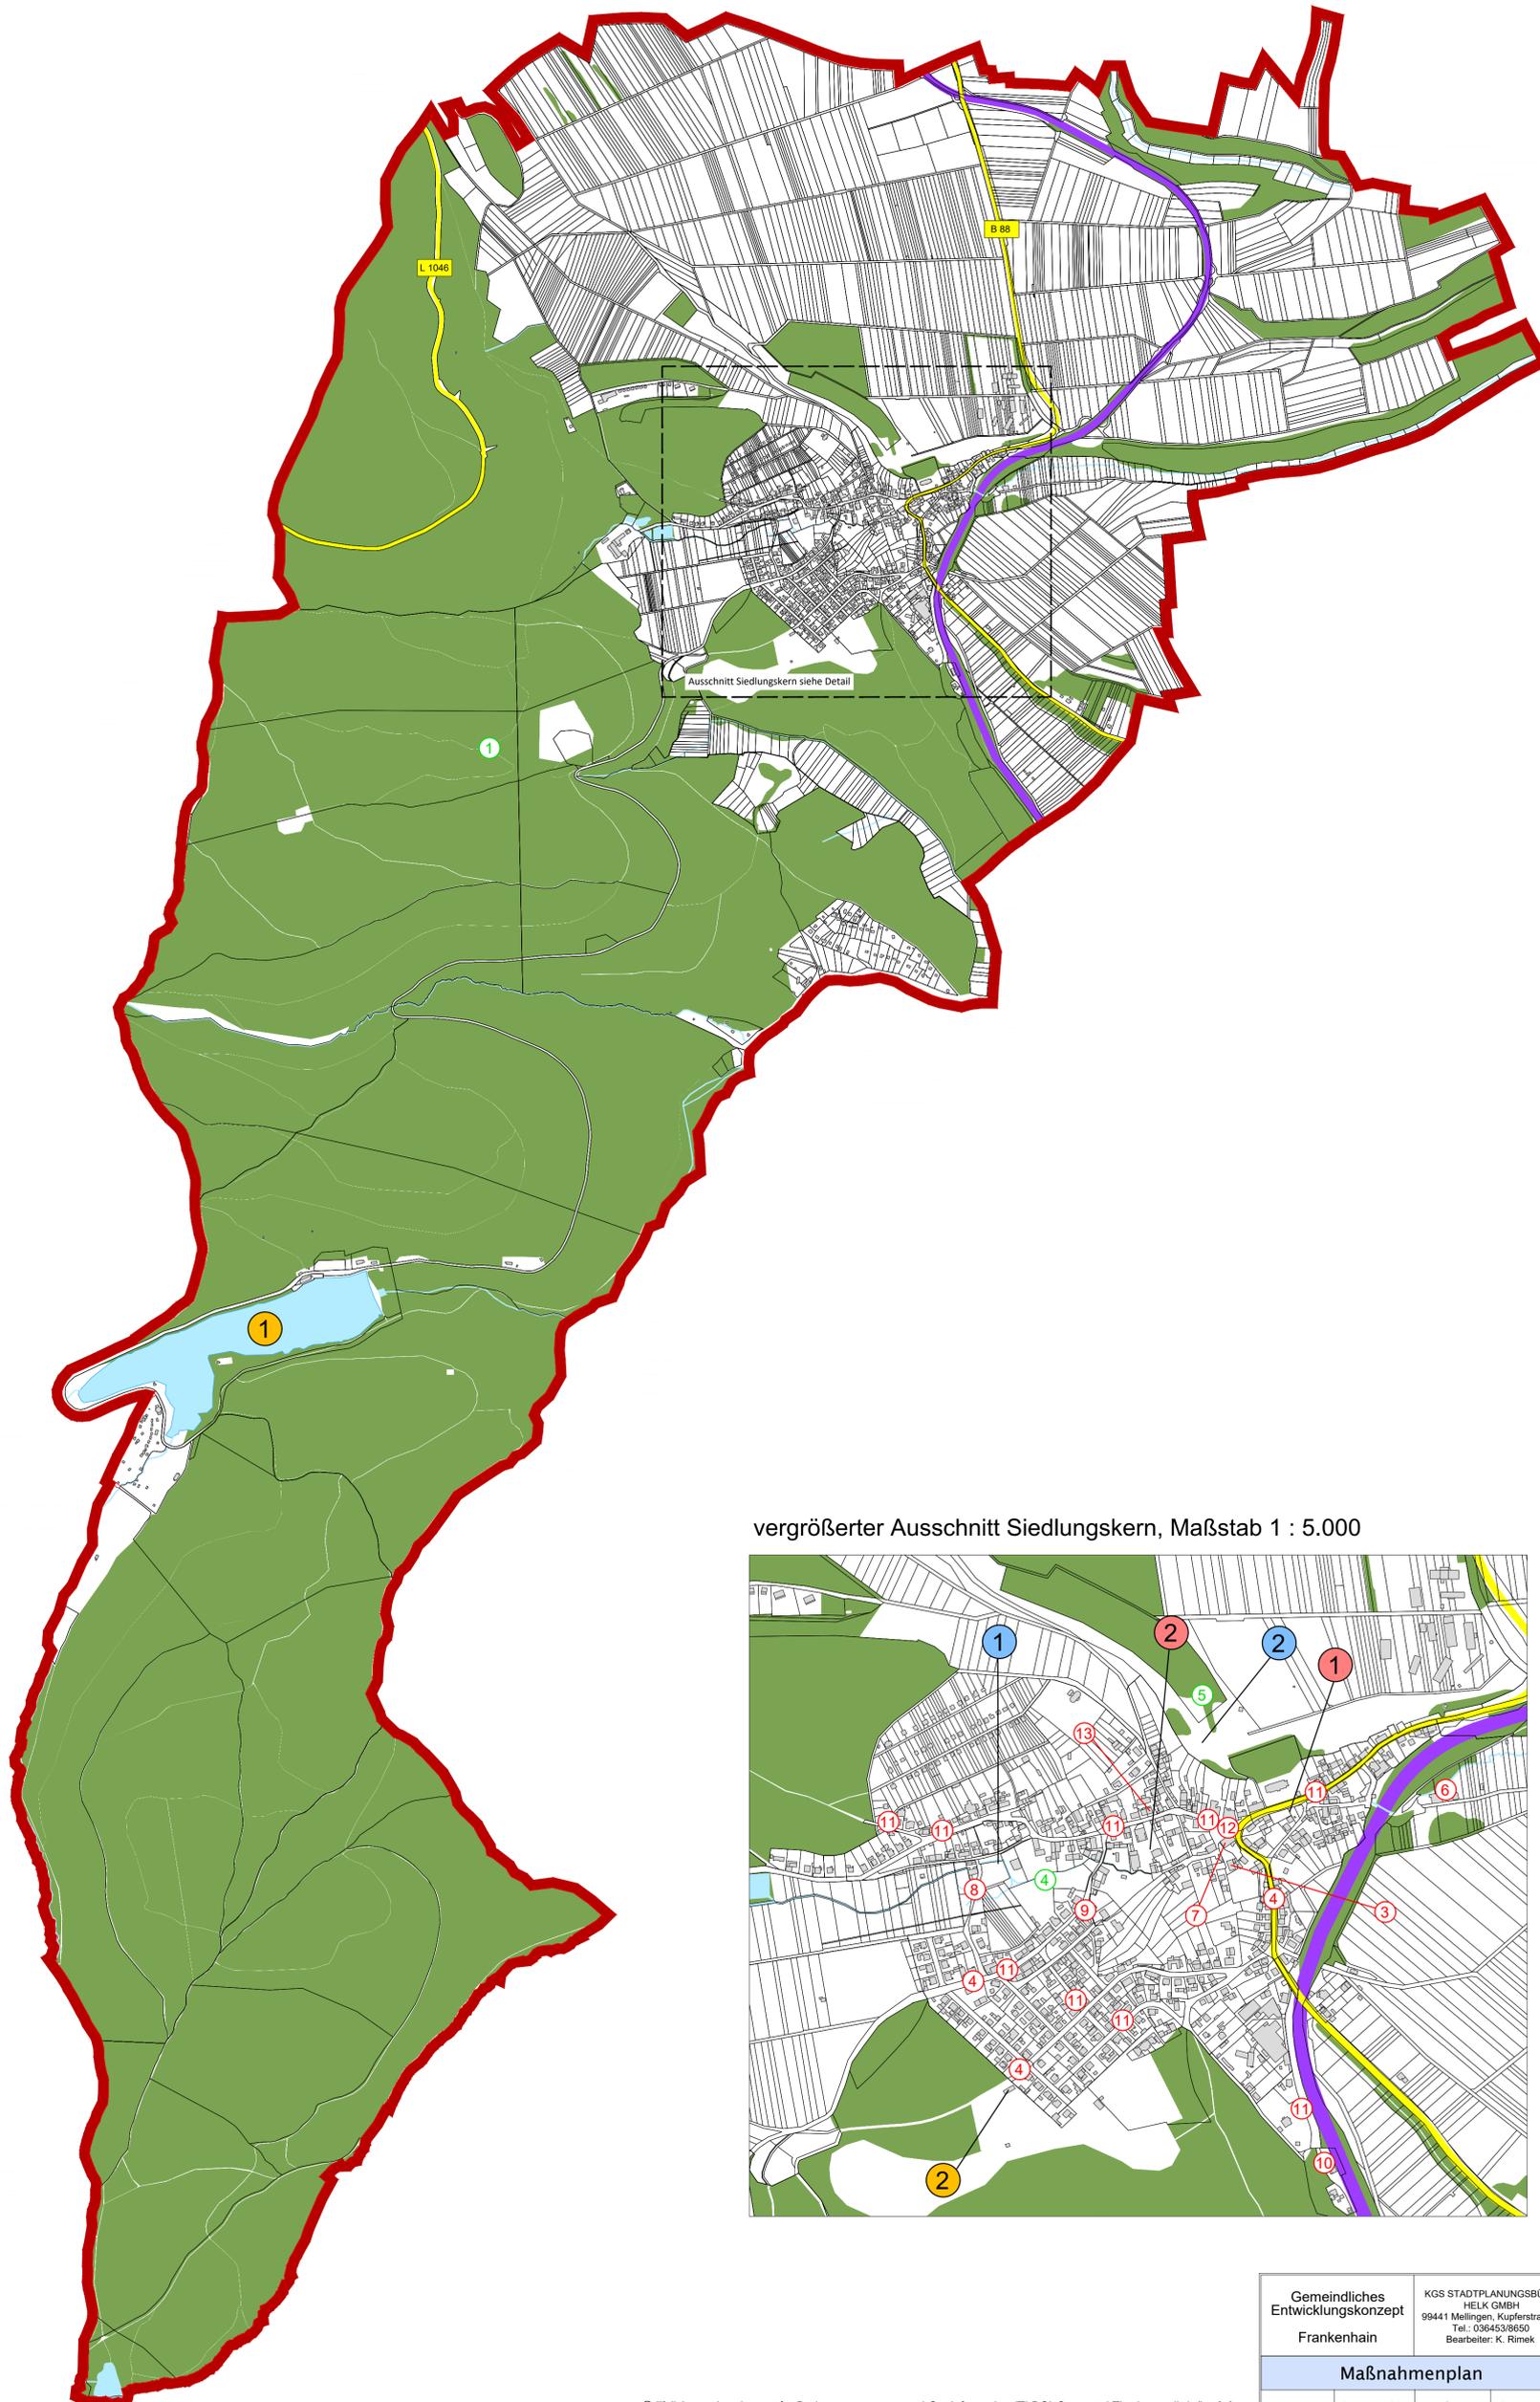

vergrößerter Ausschnitt Siedlungskern, Maßstab 1 : 5.000

