

Auftragsgeber:

Thüringer Landesamt für Bau und Verkehr

Bauwerk / Baumaßnahme:

L2149, zwischen Liebenstein und Plaue
Deckensanierung


	Datum	Zeichnen
Entwurf	07.04.22	J.Hoffmann
Änderung	27.04.22	J.Hoffmann

Plandarstellung:

Baustellensicherung nach modifiziertem Regelplan BI/15
mit überörtlicher Umleitung

Seite 1 / 7

Stand: 27.04.2022

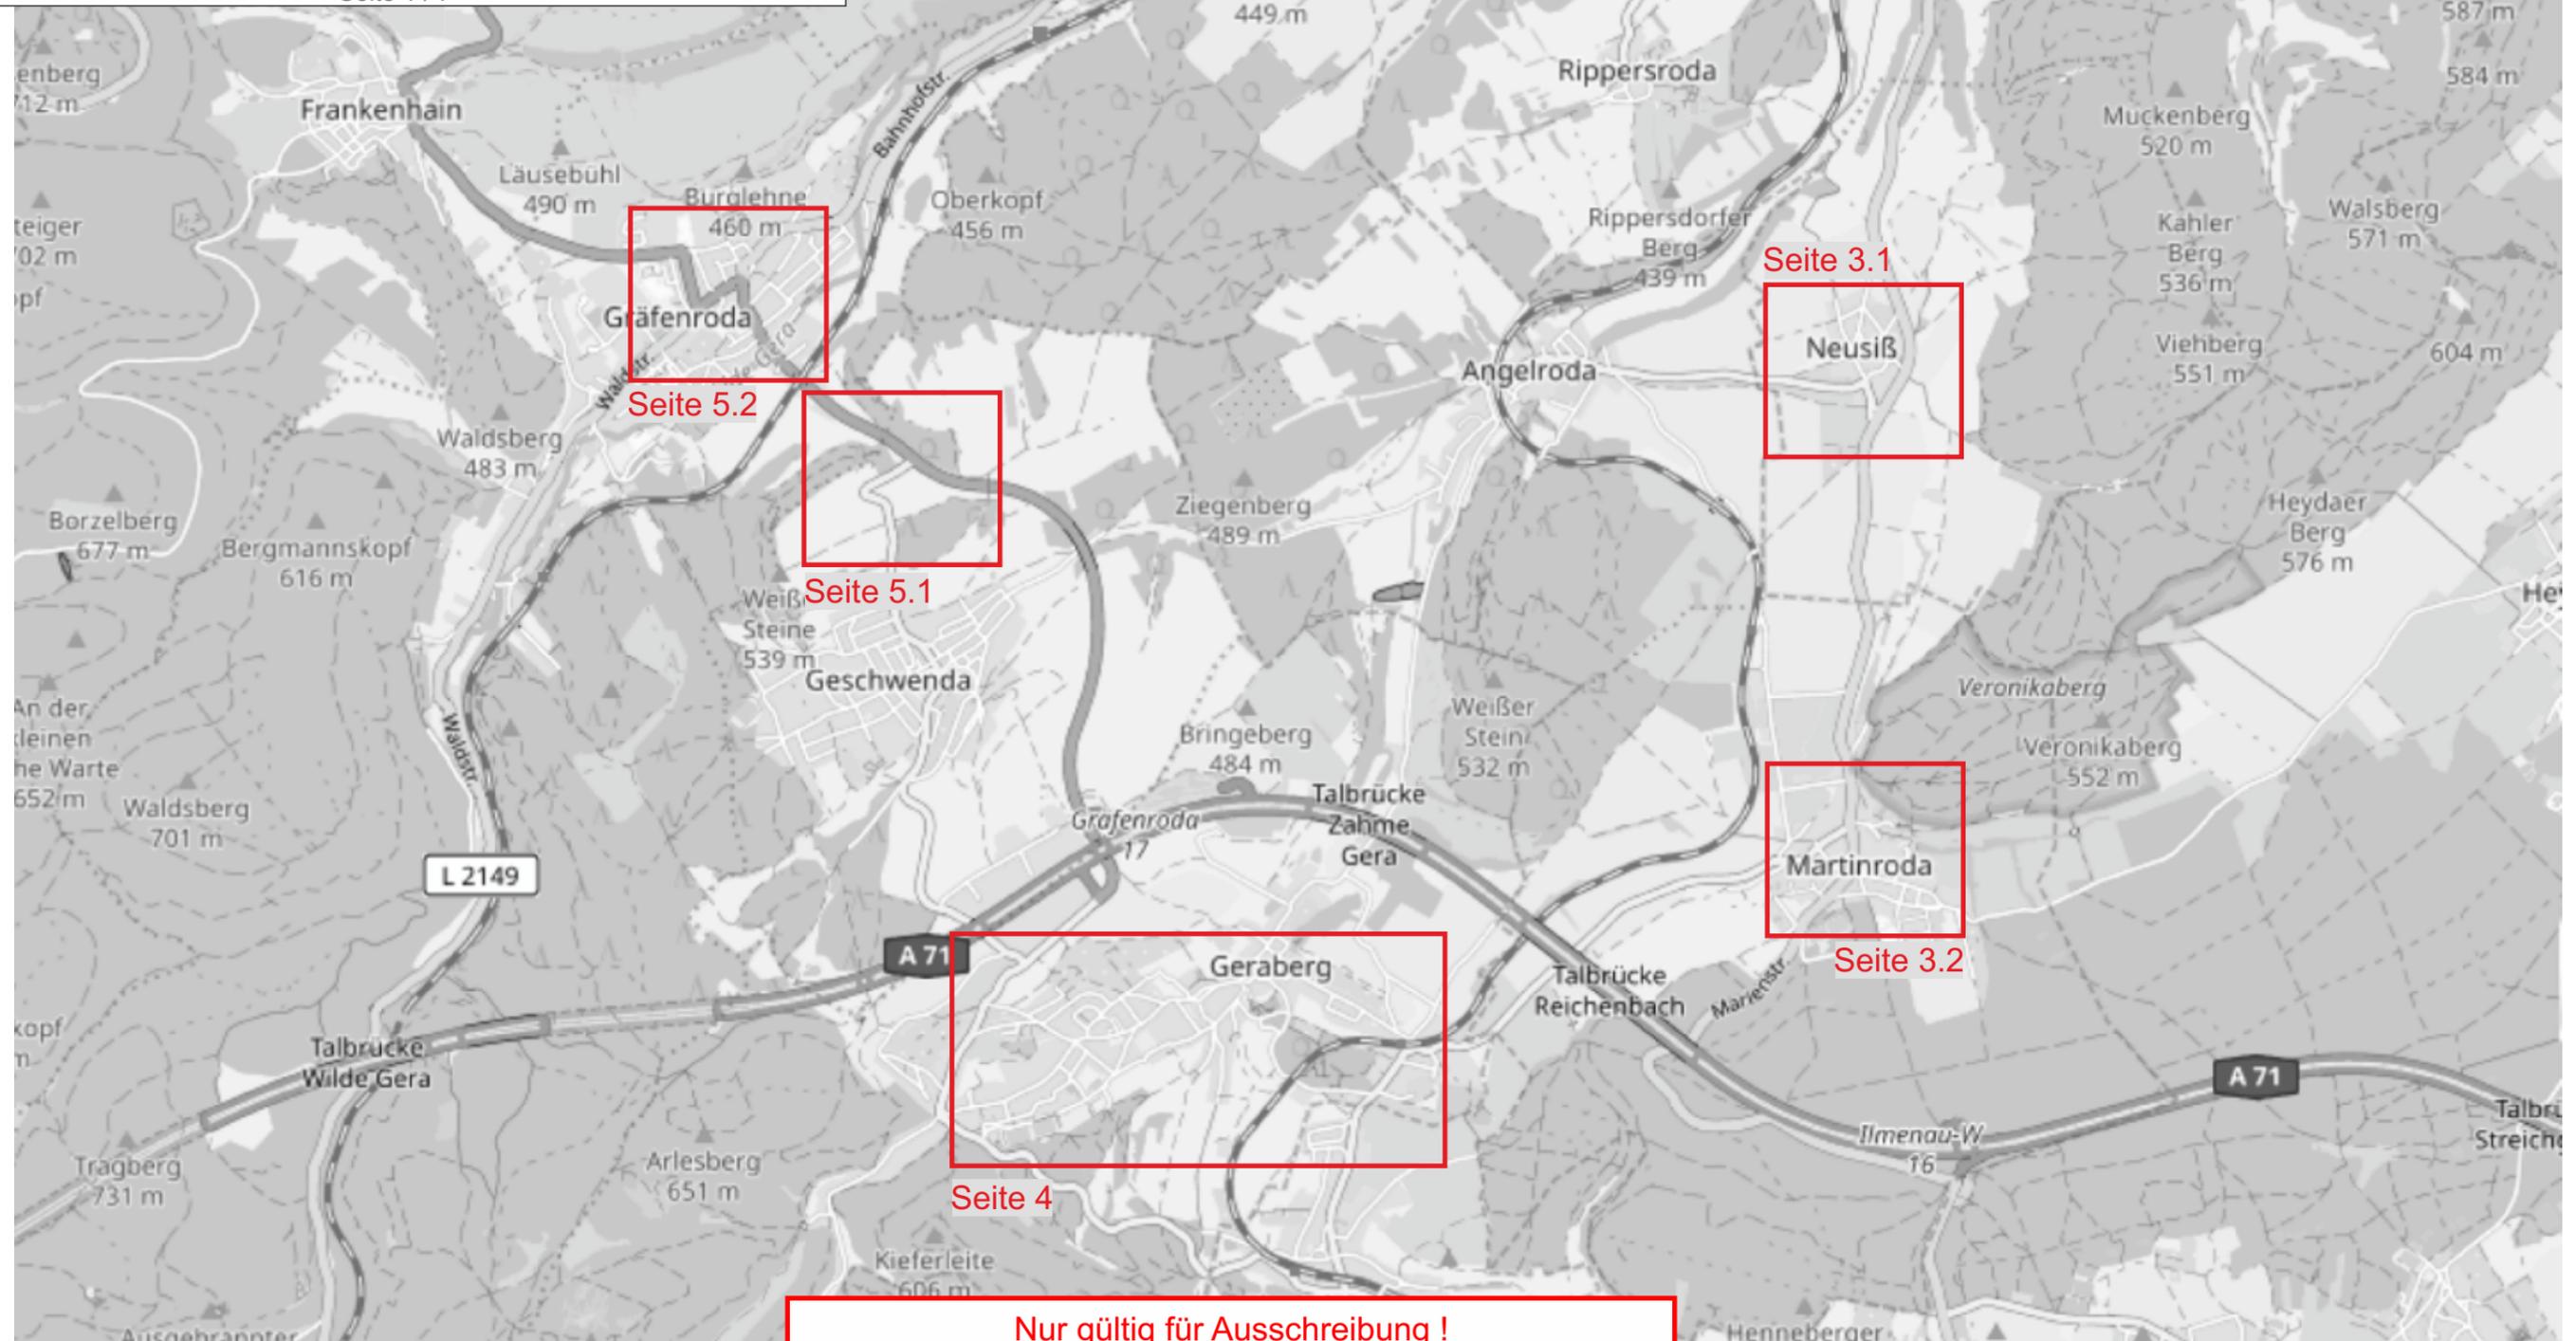



Ziegenberg

Aufstellung Infotafel
2 Wochen vor
Baubeginn


L 2149



Hauptstr.

79




79a

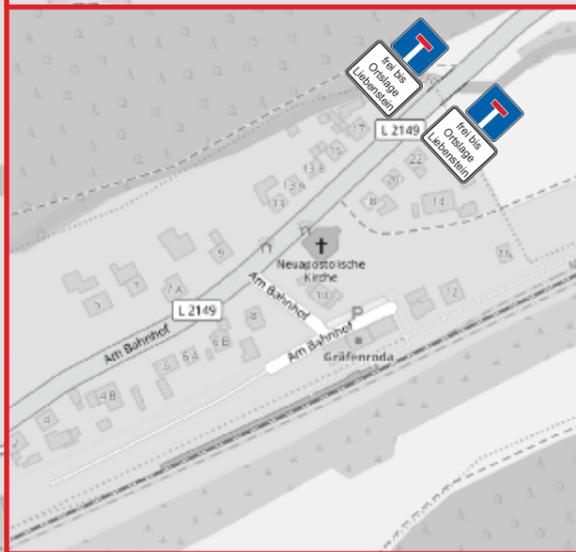

Gosseler Weg

Aufstellung Infotafel
2 Wochen vor
Baubeginn

L 2149

  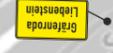

L 3004



Wilde Gera

In der Aue

Plau, Schloß

Plau, Ilmenauer Straße

AVIA XPress

Zahn

Mühlg.

Mühlg.

Hauptstr.



Spring

Am Spring

Plau, Ilmenauer Straße

AVIA XPress

Zahn

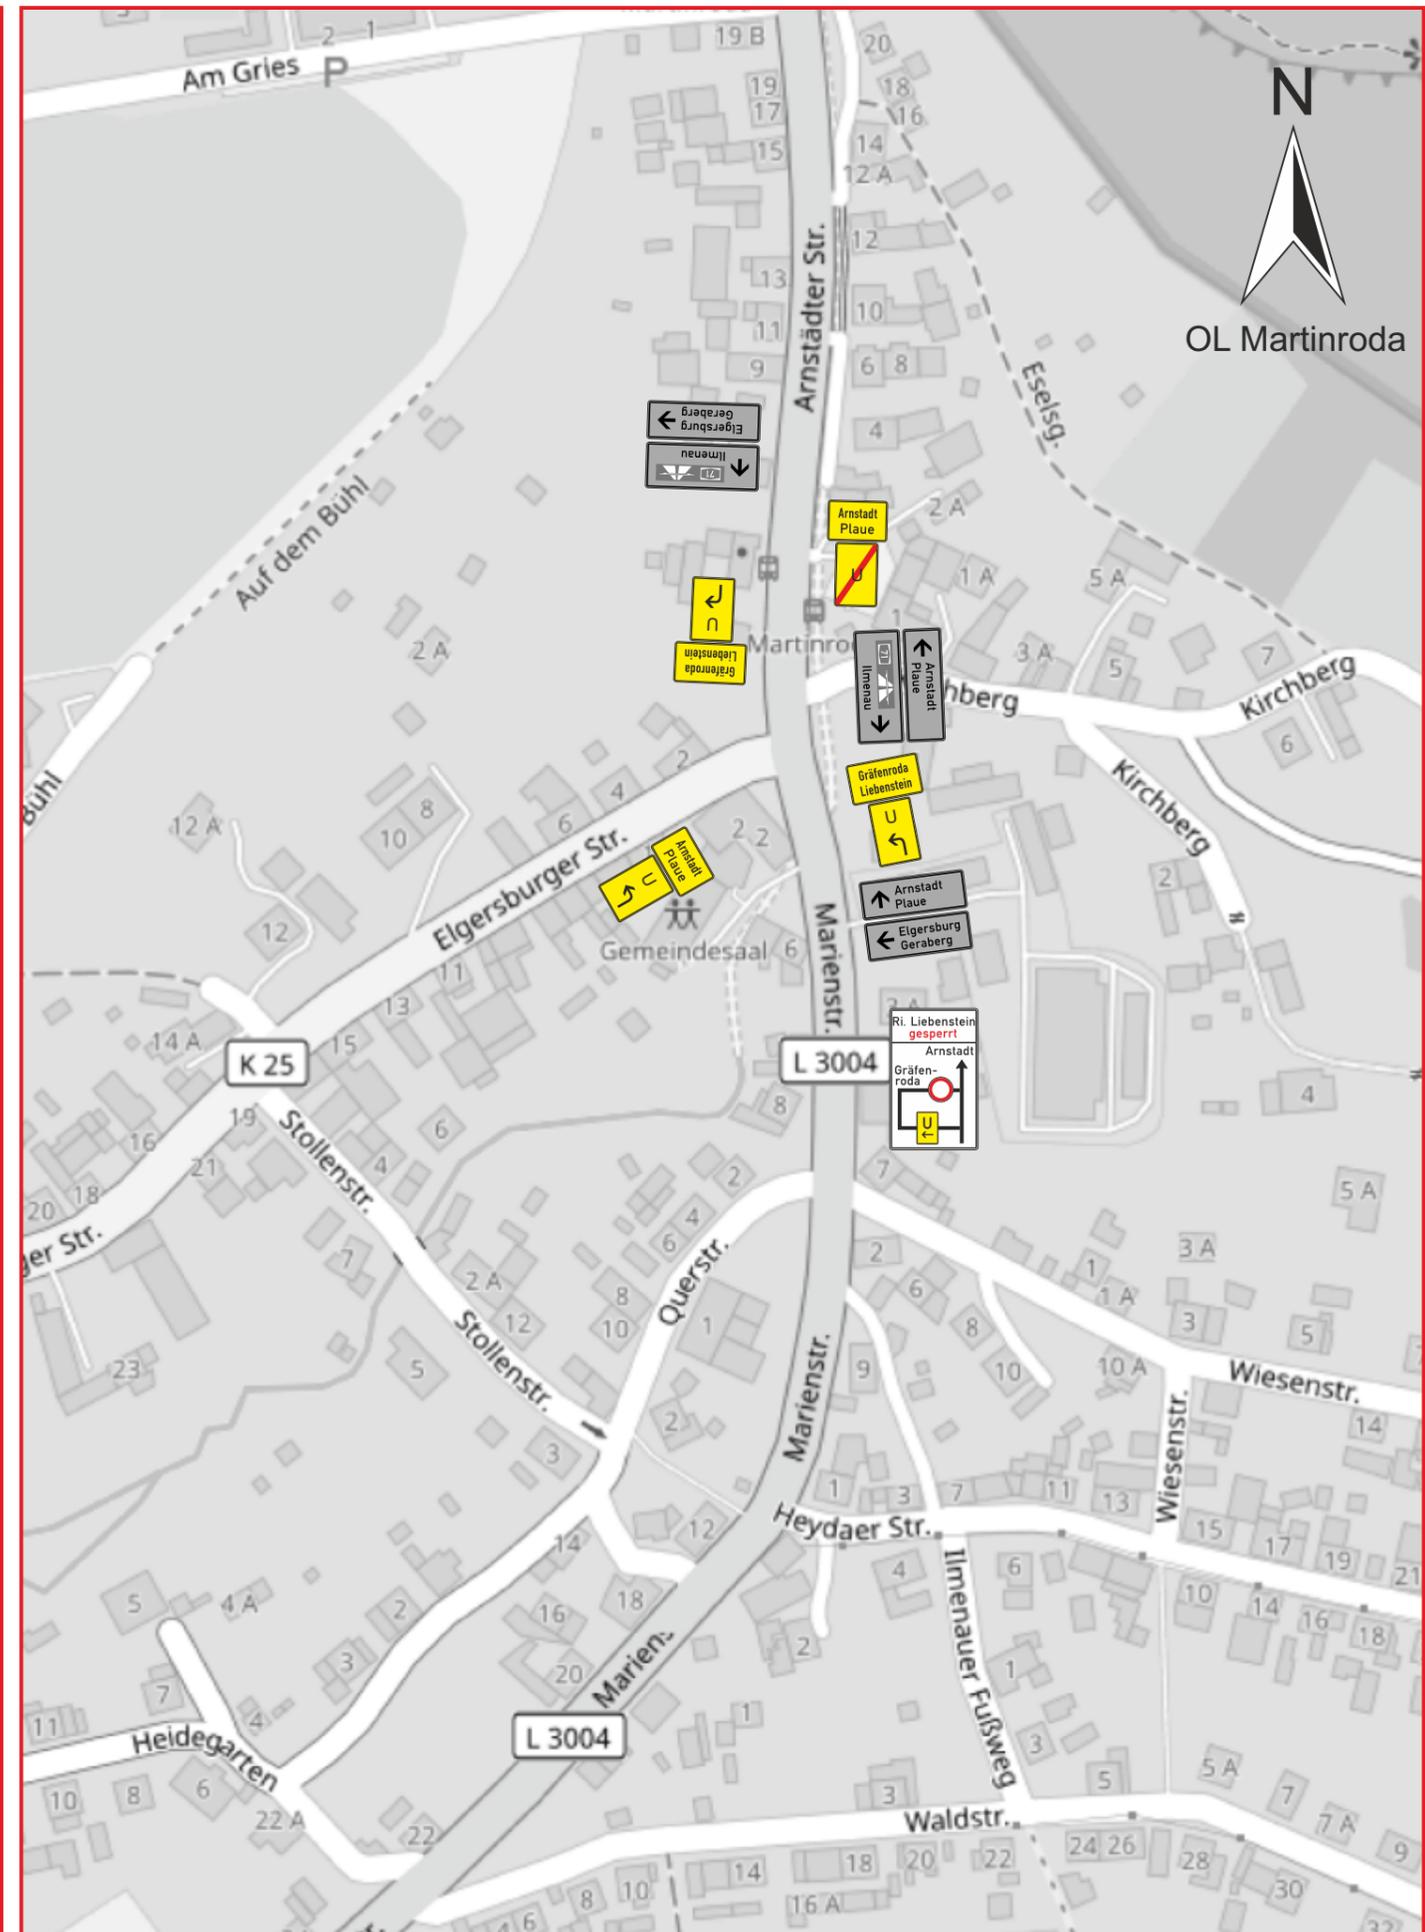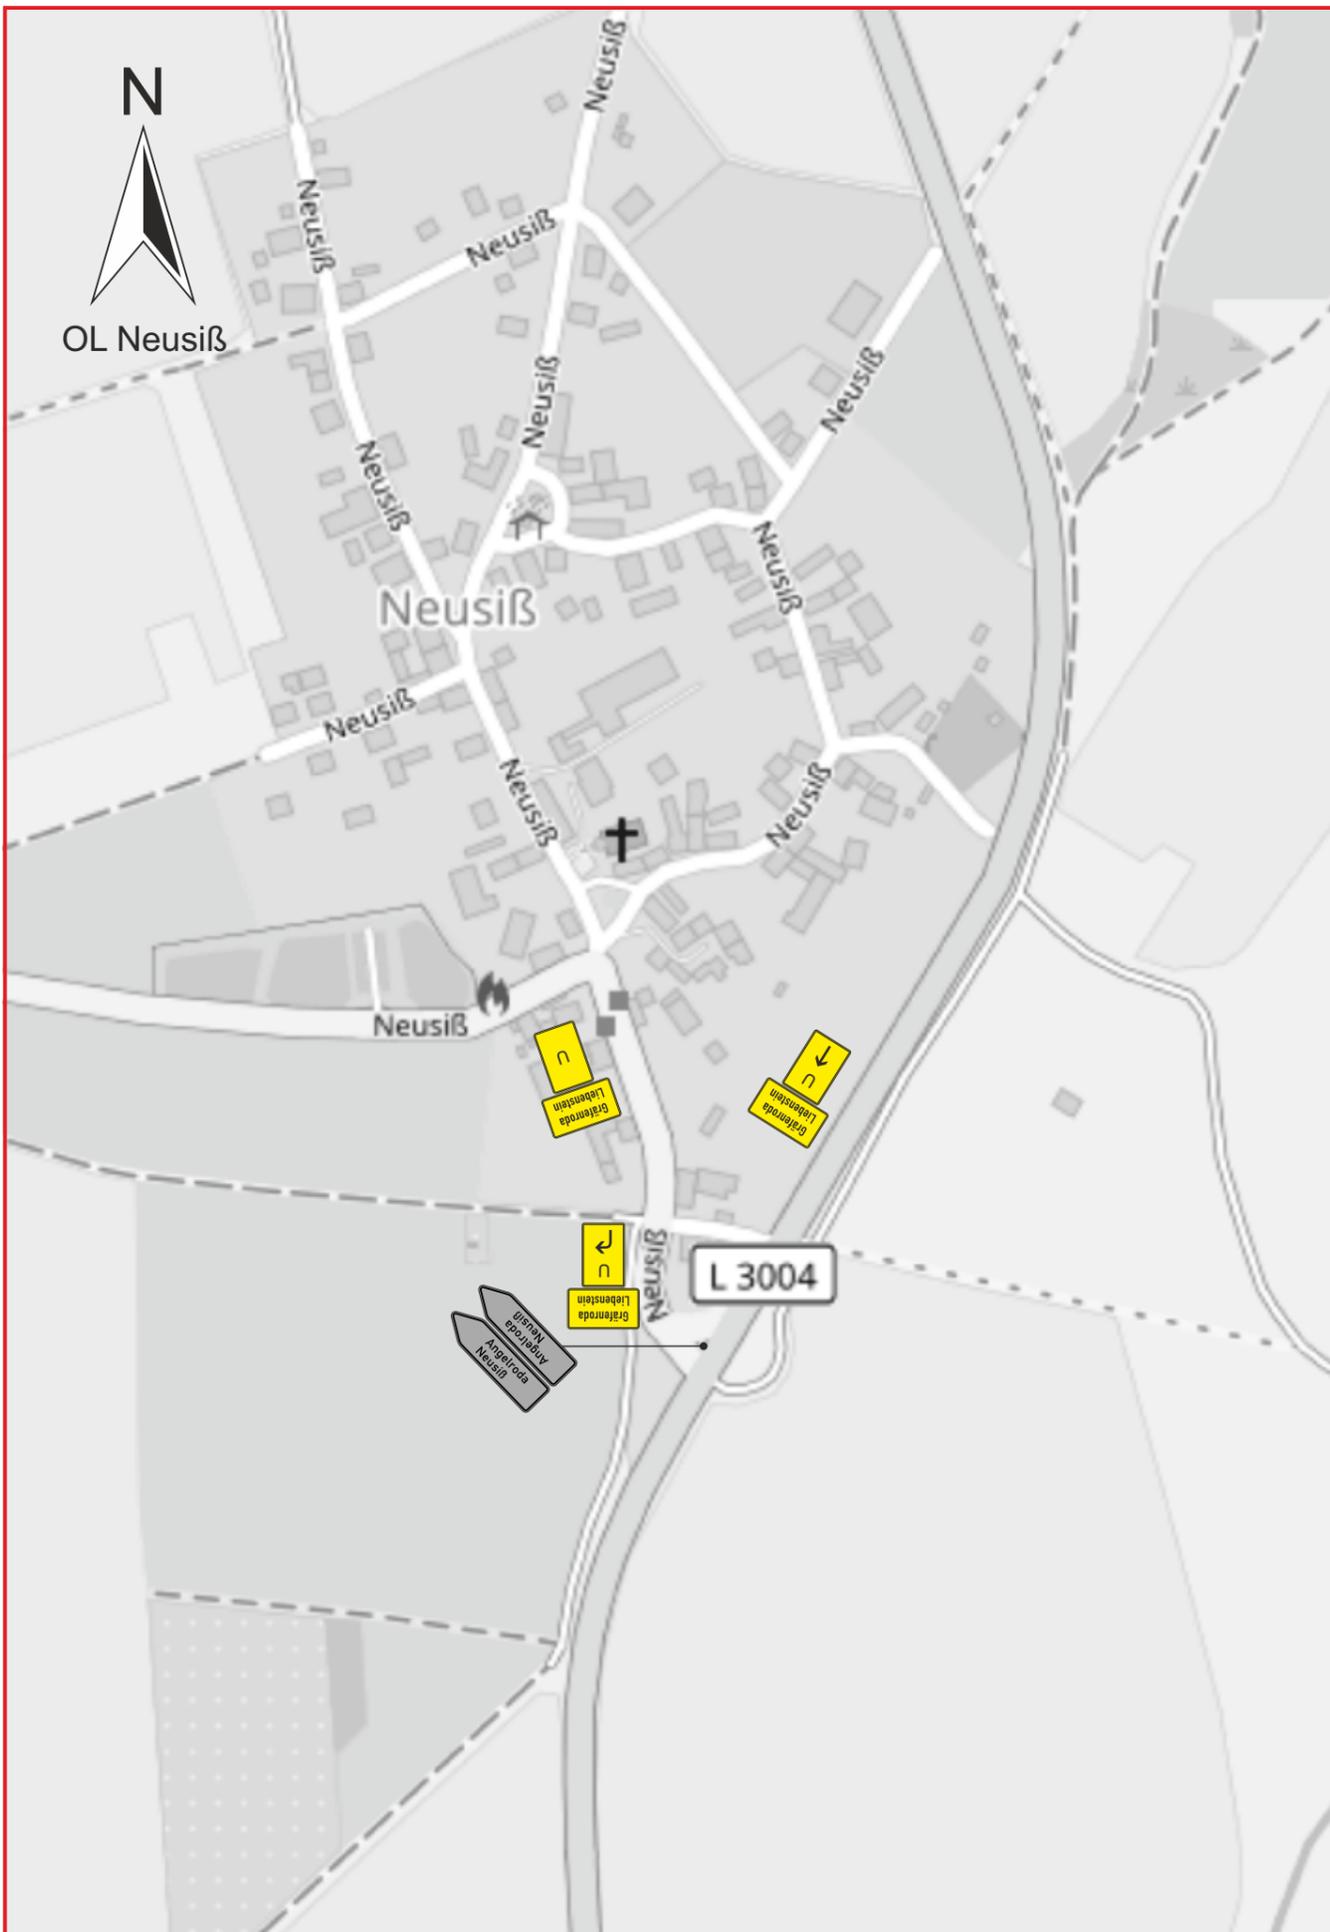

Nur gültig für Ausschreibung !



