


2 Soziale Infrastruktur

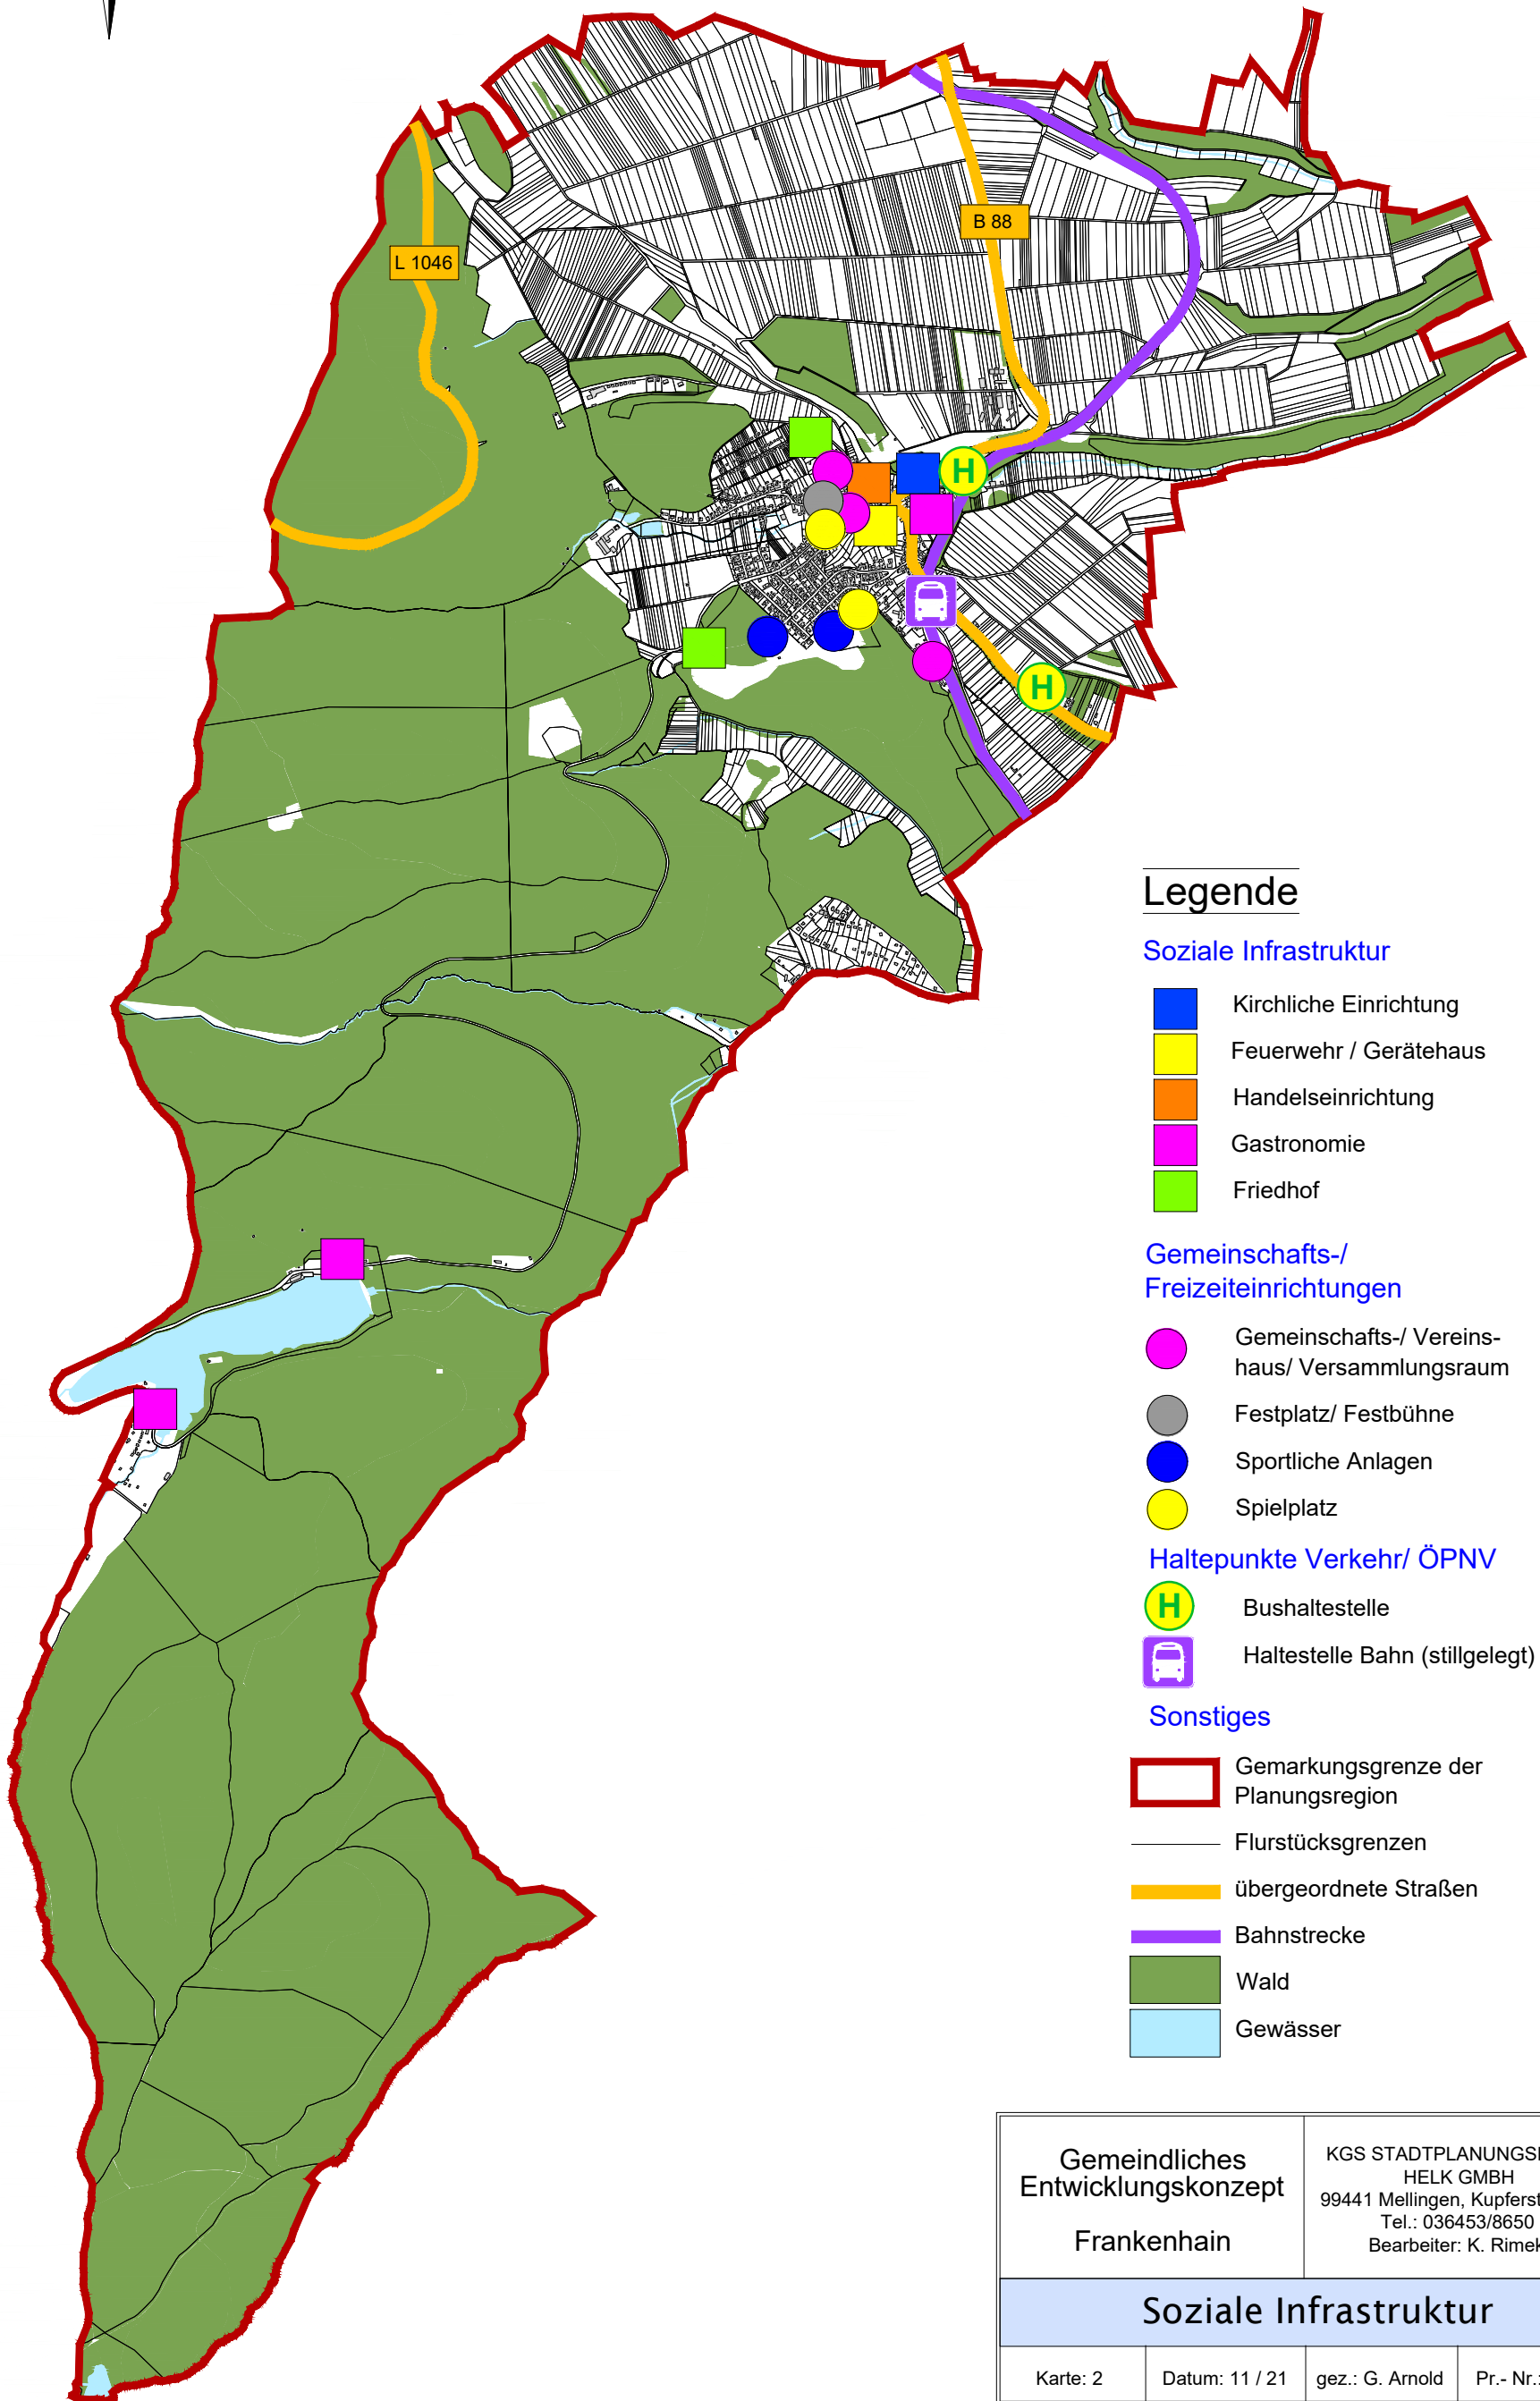

Legende

Soziale Infrastruktur

- Kirchliche Einrichtung
- Feuerwehr / Gerätehaus
- Handelseinrichtung
- Gastronomie
- Friedhof

Gemeinschafts-/ Freizeiteinrichtungen

- Gemeinschafts-/ Vereins-
haus/ Versammlungsraum
- Festplatz/ Festbühne
- Sportliche Anlagen
- Spielplatz

Haltepunkte Verkehr/ ÖPNV

- H Bushaltestelle
- Haltestelle Bahn (stillgelegt)

Sonstiges

- Gemarkungsgrenze der Planungsregion
- Flurstücksgrenzen
- übergeordnete Straßen
- Bahnstrecke
- Wald
- Gewässer

Gemeindliches
Entwicklungskonzept

Frankenhein

KGS STADTPLANUNGSBÜRO
HELK GMBH
99441 Mellingen, Kupferstraße 1
Tel.: 036453/8650
Bearbeiter: K. Rimek

Soziale Infrastruktur

Karte: 2 Datum: 11 / 21 gez.: G. Arnold Pr.- Nr.: 4310

M 1:20.000