
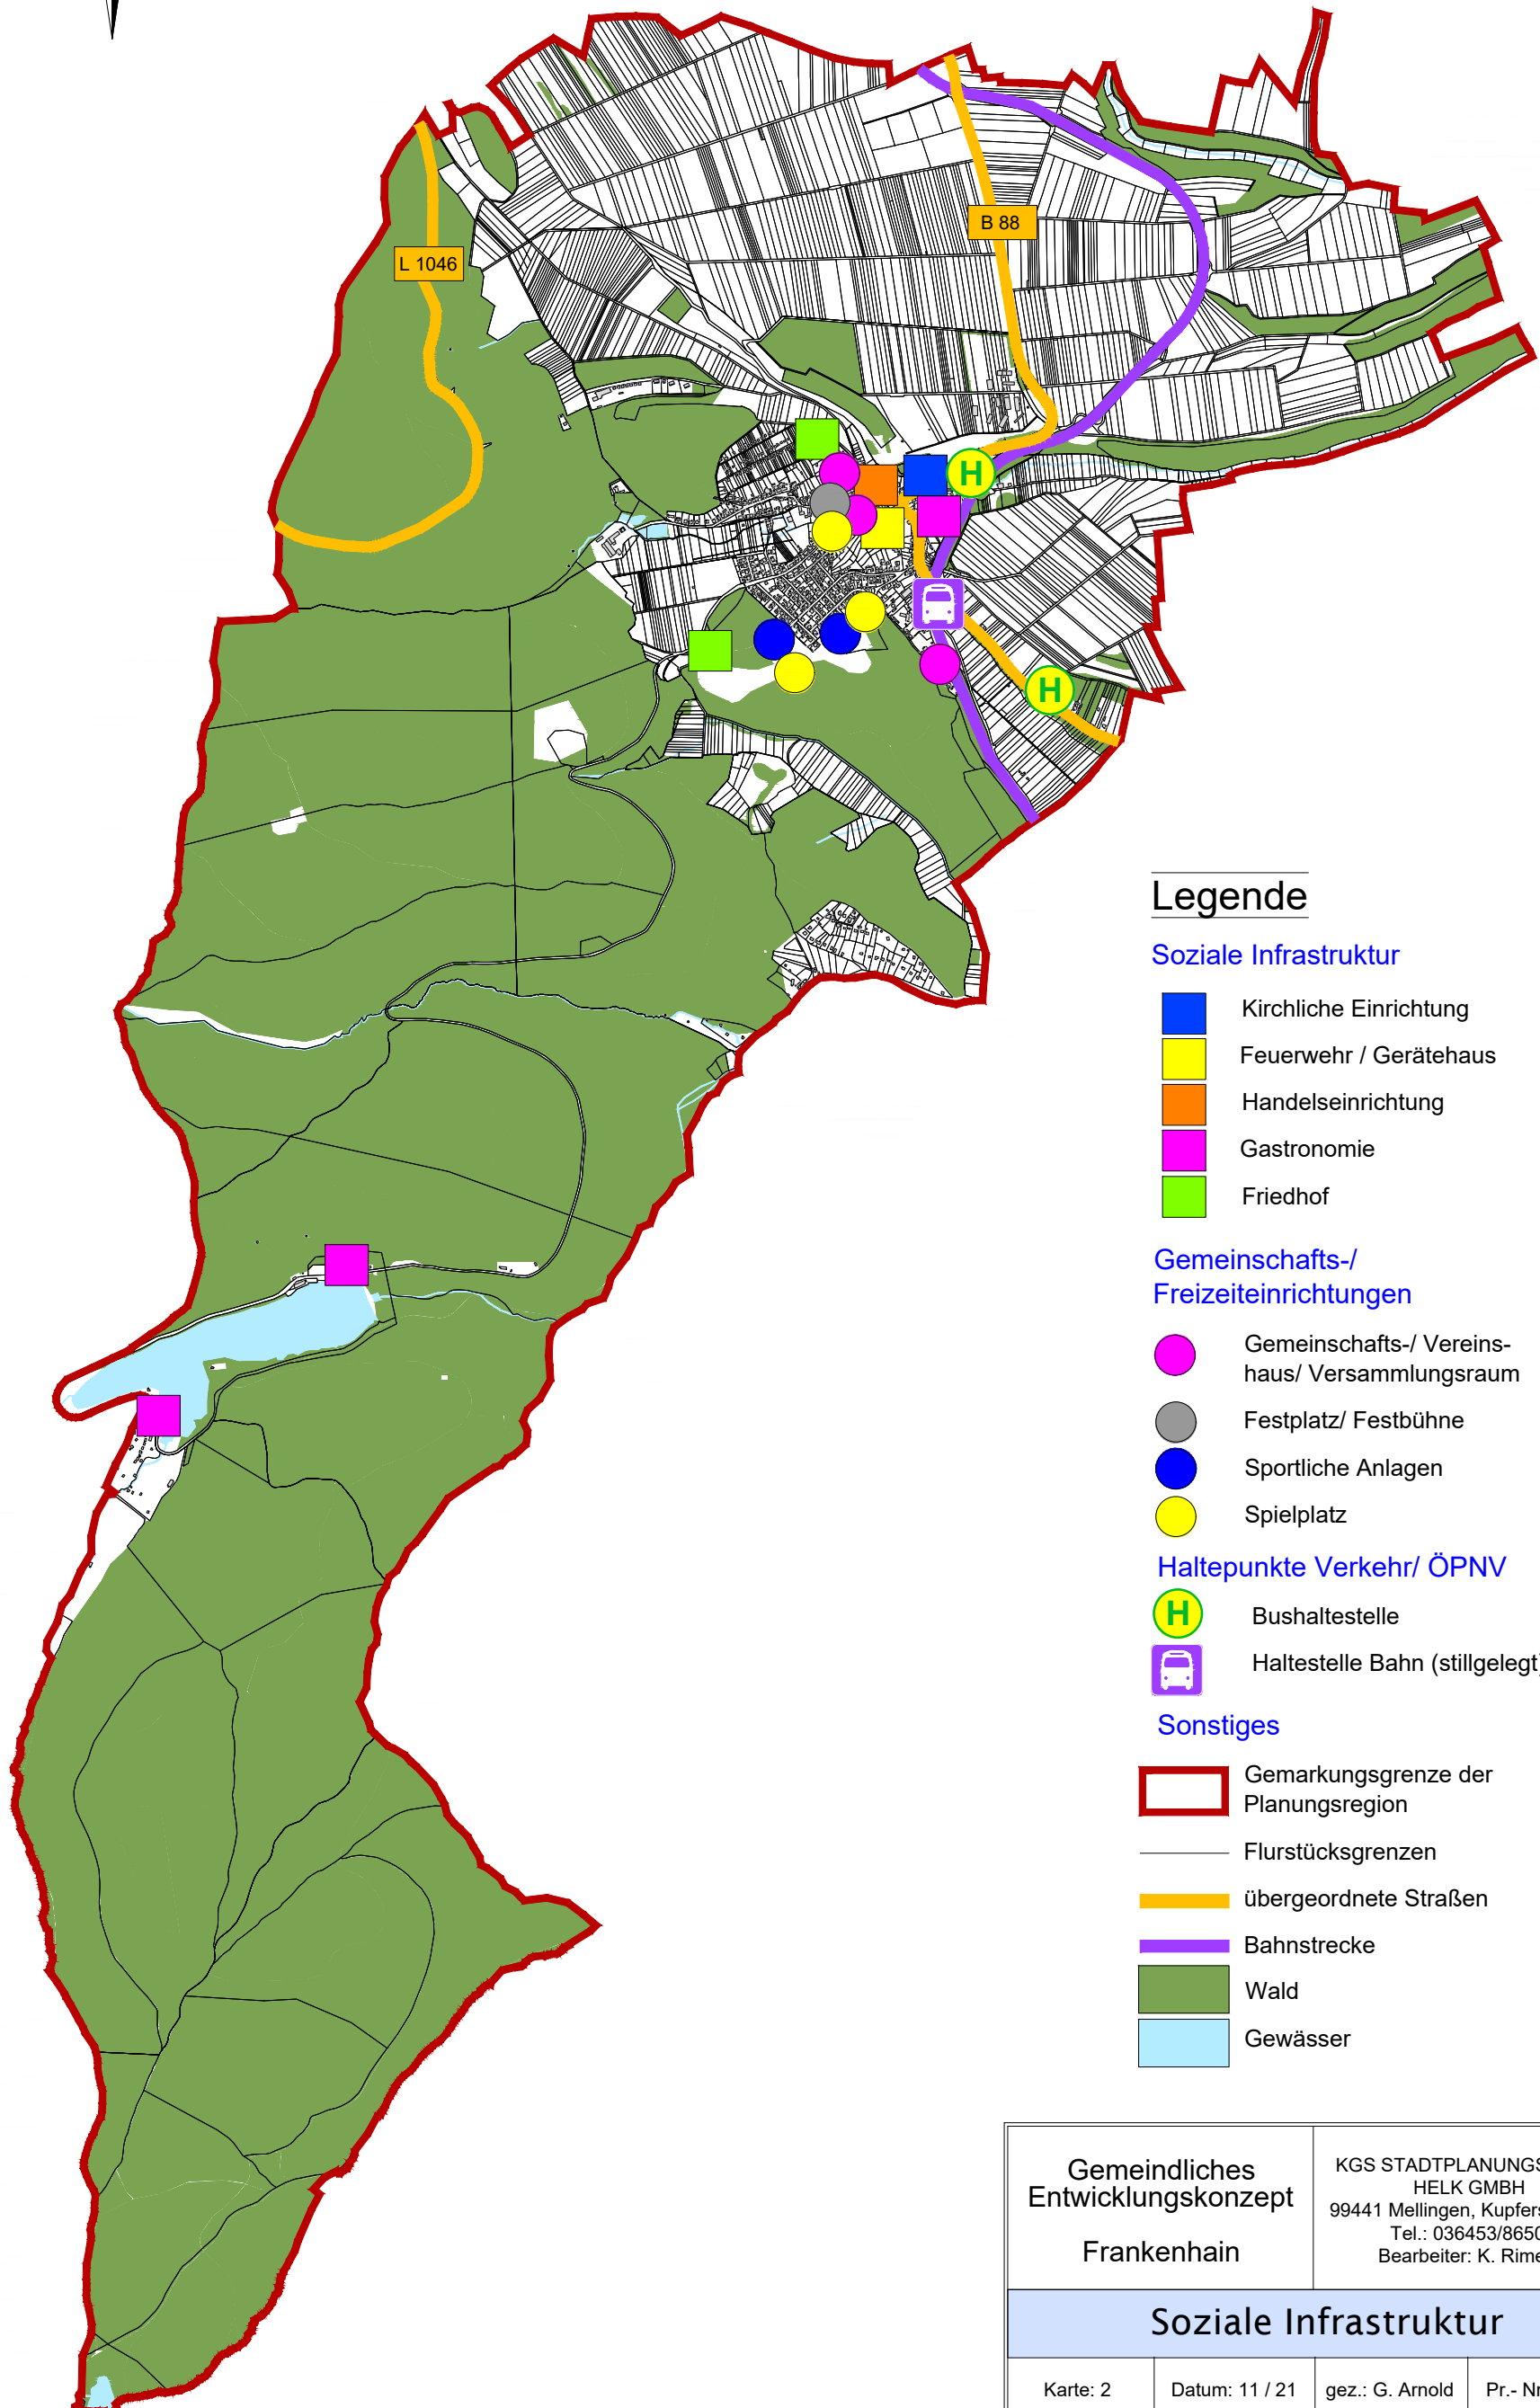


## 2 Soziale Infrastruktur

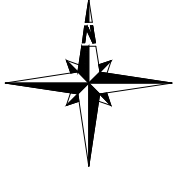

### Legende

#### Soziale Infrastruktur

- Kirchliche Einrichtung
- Feuerwehr / Gerätehaus
- Handelseinrichtung
- Gastronomie
- Friedhof

#### Gemeinschafts-/ Freizeiteinrichtungen

- Gemeinschafts-/ Vereinshaus/ Versammlungsraum
- Festplatz/ Festbühne
- Sportliche Anlagen
- Spielplatz

#### Haltepunkte Verkehr/ ÖPNV

- H Bushaltestelle
- 🚋 Haltestelle Bahn (stillgelegt)

#### Sonstiges

- Gemarkungsgrenze der Planungsregion
- Flurstücksgrenzen
- übergeordnete Straßen
- Bahnstrecke
- Wald
- Gewässer

Gemeindliches  
Entwicklungskonzept  
Frankenhain

KGS STADTPLANUNGSBÜRO  
HELK GMBH  
99441 Mellingen, Kupferstraße 1  
Tel.: 036453/8650  
Bearbeiter: K. Rimek

### Soziale Infrastruktur

Karte: 2

Datum: 11 / 21

gez.: G. Arnold

Pr.- Nr.: 4310

M 1:20.000