
 


Stößerverkehrsamt Datum: 23.09.2021 16:45:04 Uhr 2021800415\_1 Seite: 2 / 5

Reg.-Nr.:	2021800415	Blatt:	1
Baubeginn:	12.10.2021		
Bauende:	23.12.2022		
Ort/Strasse:	Bundesstraßen B 88, L 2149		
Firma:	STRABAG AG Direktion Sachsen/Thüringen Gruppe Arnstadt		

## Zur Ausschreibung!

<p><b>Auftraggeber:</b></p>  <p><b>Wasser- und Abwasserzweckverband "Obere Gera"</b> An der Glashütte 3 99330 Geratal OT Gräfenroda</p>	<p><b>Ingenieurbüro:</b></p>  <p><b>Steinbacher-Consult GmbH</b> Str. des Friedens 15 a 99094 Erfurt</p>	
<p><b>Baumaßnahme:</b></p> <p style="text-align: center;">Gräfenroda, B88 Goethestraße</p>		
<p><b>Planverfasser:</b></p> <p><b>Planungsbüro für Verkehrssicherung</b> Jörg Gurski Friednerstraße 23 99427 Weimar Tel.: 03643 / 4698764 e-Mail: planungsbuero.gurski@gmx.de</p>	<p><b>Plandarstellung:</b></p> <p style="color: red;">Verkehrszeichenplan: 2. Bauabschnitt (2021) Baustellensicherung / innerörtliche Umleitung</p>	<p><b>Maßstab:</b></p> <p>ohne Plan 11.09.2020 910 / 420 mm</p>

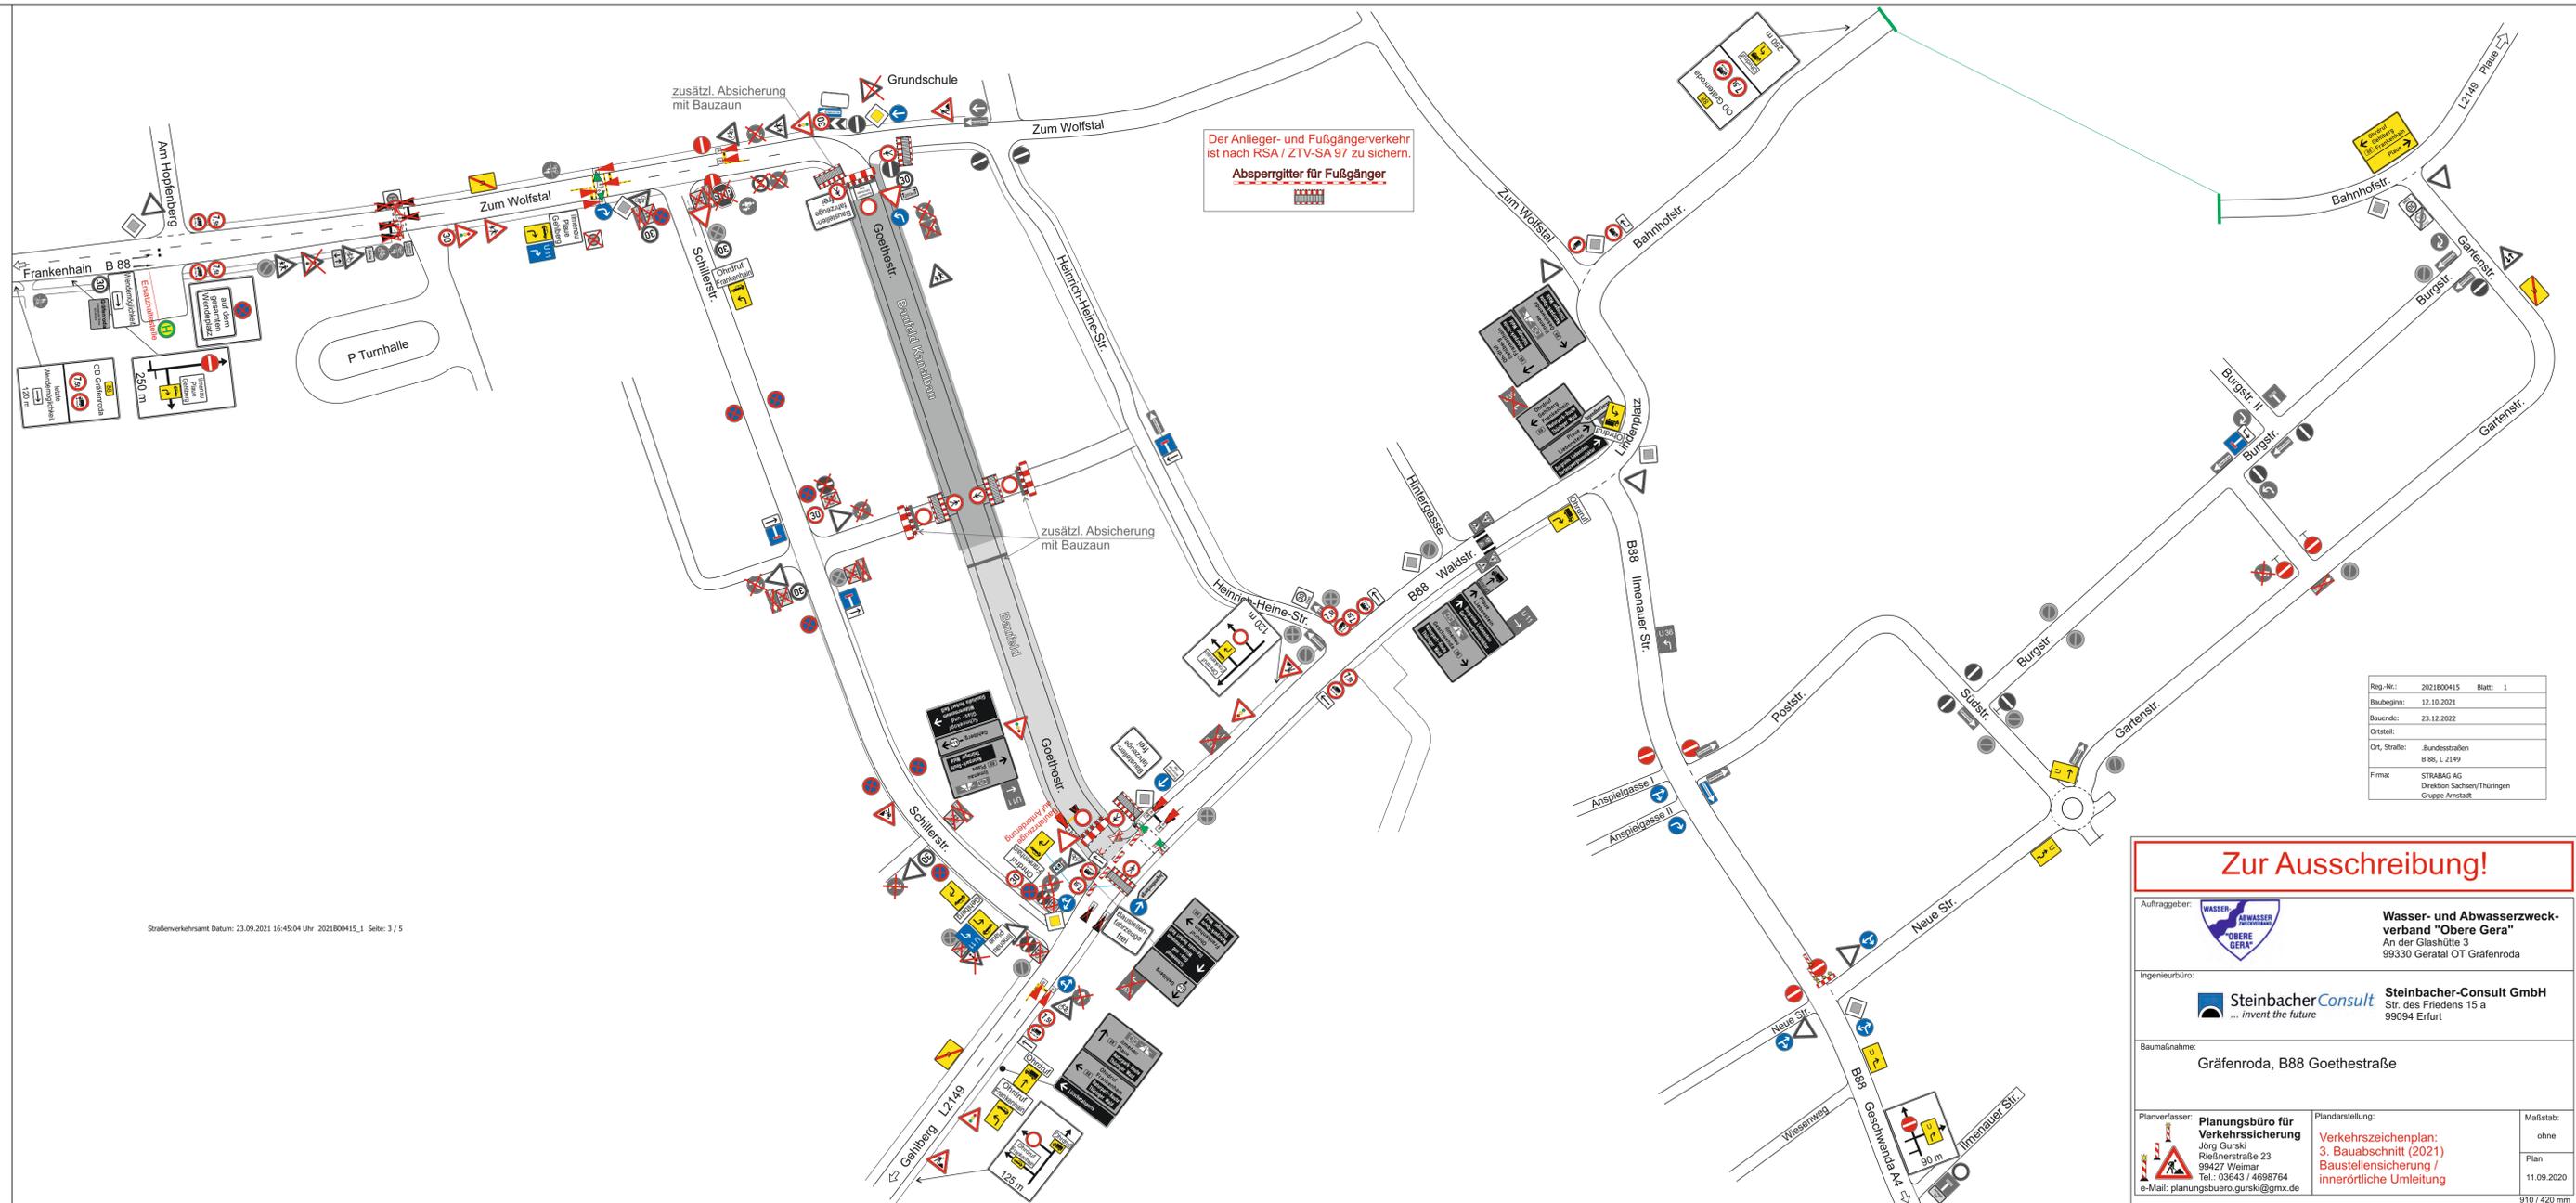


Der Anlieger- und Fußgängerverkehr ist nach RSA / ZTV-SA 97 zu sichern.  
 Absperrgitter für Fußgänger

Reg.-Nr.:	2021800415	Blatt:	1
Baubeginn:	12.10.2021		
Bauende:	23.12.2022		
Ort, Straße:	Bundesstraßen B 88, L 2149		
Firma:	STRABAG AG Direktion Sachsen/Thüringen Göppingenstr.		

Stoßverkehrsamt Datum: 23.09.2021 16:45:04 Uhr 2021800415\_1 Seite: 3 / 5

### Zur Ausschreibung!

Auftraggeber:	 <b>Wasser- und Abwasserzweckverband "Obere Gera"</b> An der Glashütte 3 99330 Geratal OT Gräfenroda
Ingenieurbüro:	 <b>Steinbacher Consult GmbH</b> Str. des Friedens 15 a 99094 Erfurt
Baumaßnahme:	Gräfenroda, B88 Goethestraße
Planverfasser:	<b>Planungsbüro für Verkehrssicherung</b> Jörg Gurski Rießnerstraße 23 99427 Weimar Tel.: 03643 / 4698764 e-Mail: planungsbuero.gurski@gmx.de
Plandarstellung:	<b>Verkehrszeichenplan:</b> 3. Bauabschnitt (2021) Baustellensicherung / innerörtliche Umleitung
Maßstab:	ohne Plan 11.09.2020 910 / 420 mm

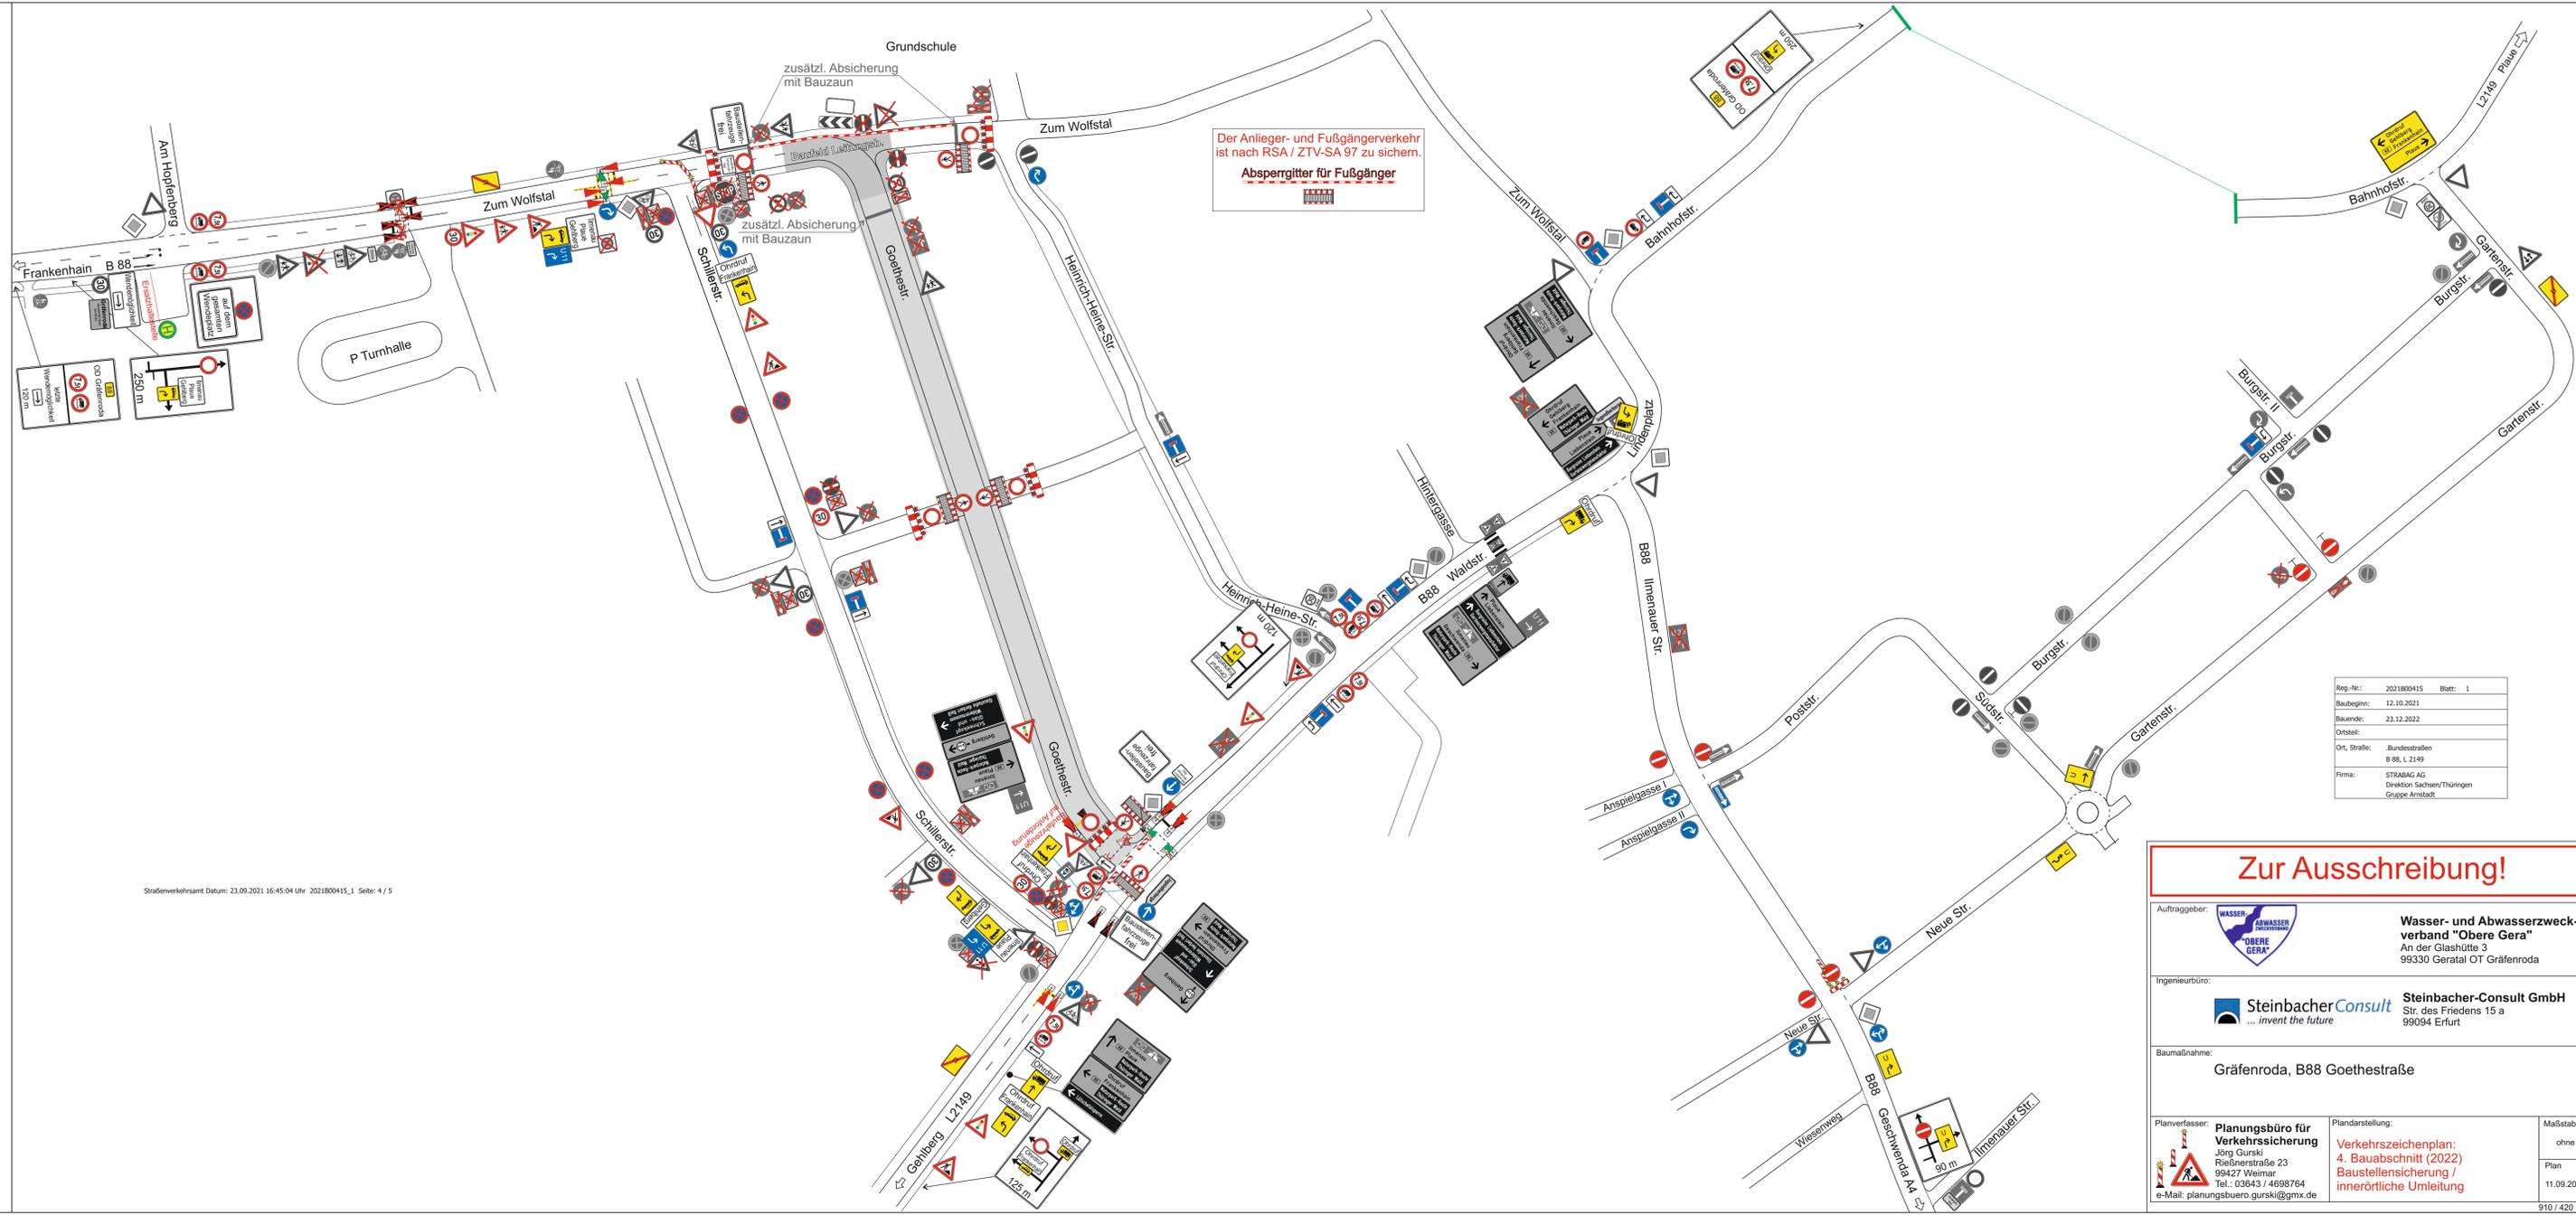

Straßenverkehrsamt Datum: 23.09.2021 16:45:04 Uhr 2021800415\_1 Seite: 4 / 5

Reg.-Nr.:	2021800415	Blatt:	1
Baubeginn:	12.10.2021		
Bauende:	23.12.2022		
Ort:			
Ort, Straße:	Bundesstraßen B 88, L 2149		
Firma:	STRABAG AG Direktion Sachsen/Thüringen Gruppe Arnstadt		



## Zur Ausschreibung!

**Auftraggeber:**  **Wasser- und Abwasserzweckverband "Obere Gera"**  
An der Glashütte 3  
99330 Geratal OT Gräfenroda

**Ingenieurbüro:**  **Steinbacher Consult** Steinbacher-Consult GmbH  
... invent the future Str. des Friedens 15 a  
99094 Erfurt

**Baumaßnahme:** Gräfenroda, B88 Goethestraße

<b>Planverfasser:</b>  <b>Planungsbüro für Verkehrssicherung</b> Jörg Gurski Rießnerstraße 23 99427 Weimar Tel.: 03643 / 4698764 e-Mail: planungsbuero.gurski@gmx.de	<b>Planerstellung:</b> Verkehrszeichenplan: 4. Bauabschnitt (2022) Baustellensicherung / innerörtliche Umleitung	<b>Maßstab:</b> ohne Plan 11.09.2020 910 / 420 mm
--	---	---

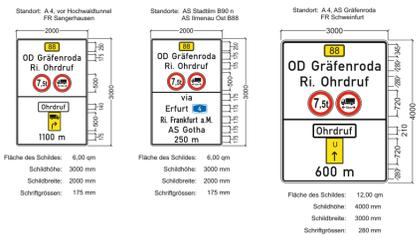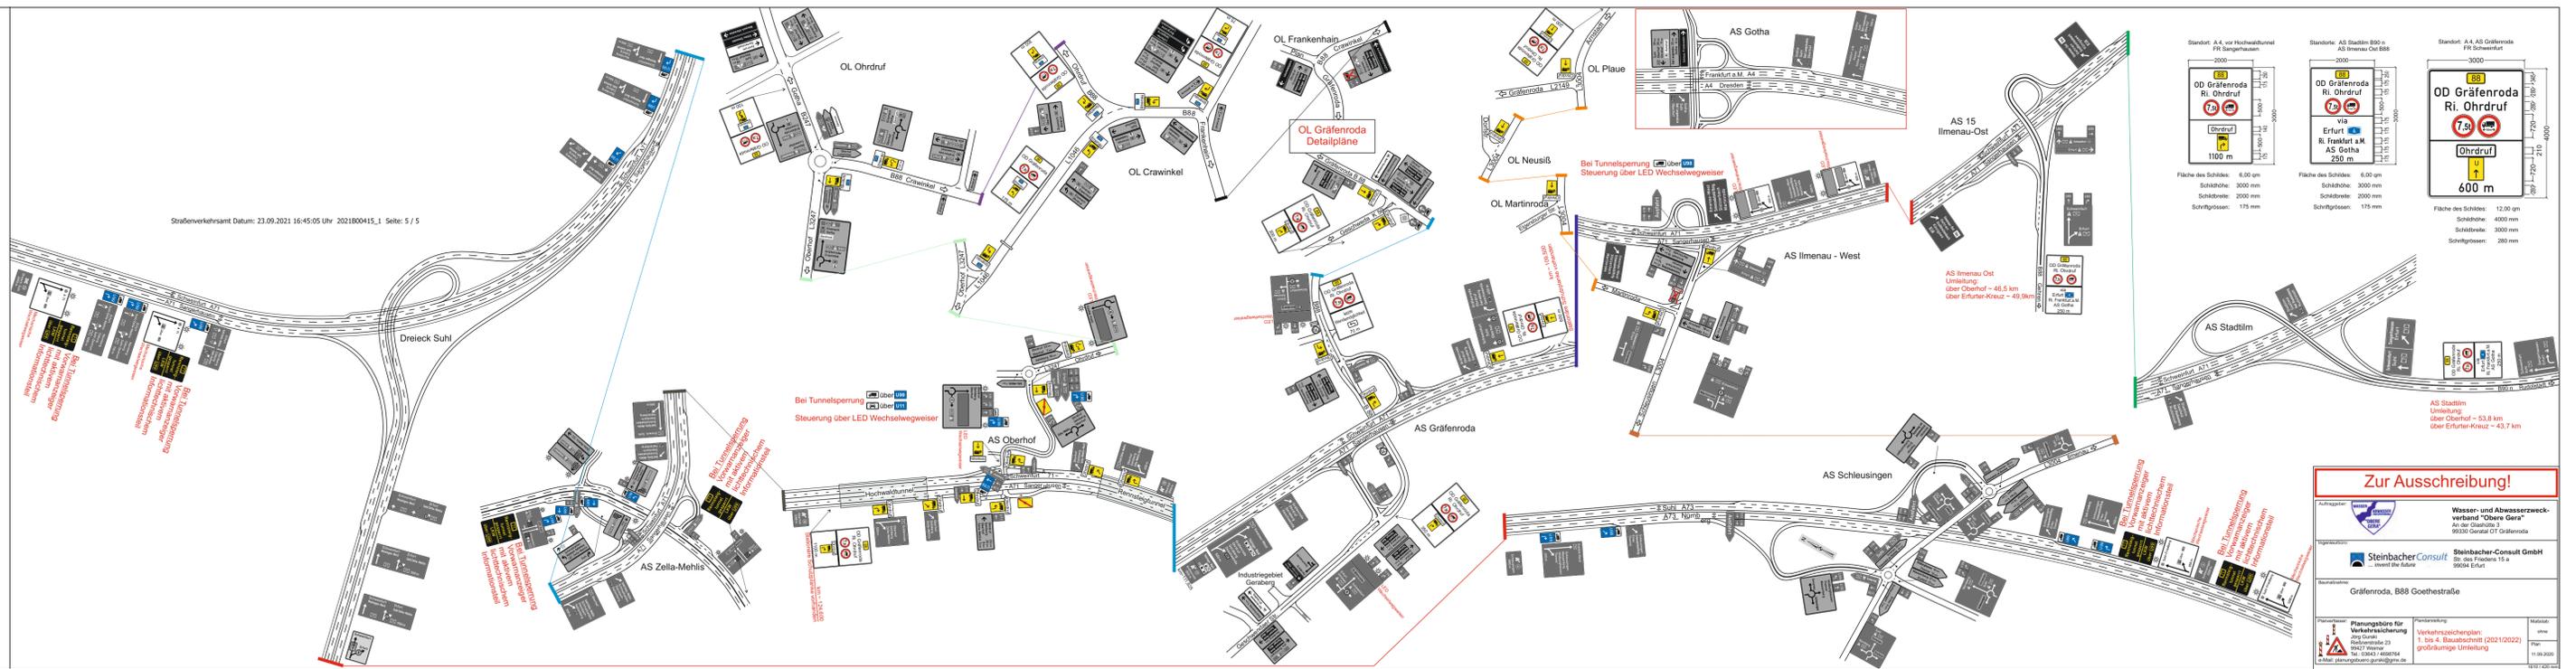

**Zur Ausschreibung!**

Auftraggeber:

Wasser- und Abwasserzweckverband "Obere Gera"  
 An der Gerastraße 9  
 99330 Geratal OT Gräfenroda

Planungs- und Bauüberwachung:

Steinbacher CONSULT GmbH  
 Str. des Friedens 15 a  
 99084 Erfurt

Planungsbüro für Verkehrsplanung:

STRABAG AG  
 Direktion Sachsen/Thüringen  
 Gruppe Amstätt

Planungsnummer: 2021800415  
 Projektname: 1. Stg 4. Bauabschnitt (2021/2022)  
 Zeichnungsnummer: 04/07 Verkehr 23  
 Datum: 23.09.2021  
 Maßstab: 1:1000

Reg.-Nr.:	2021800415	Blatt:	1
Baubeginn:	12.10.2021		
Bauende:	23.12.2022		
Ort/Strasse:	Bundesstraßen B 88, L 2149		
Firma:	STRABAG AG Direktion Sachsen/Thüringen Gruppe Amstätt		