


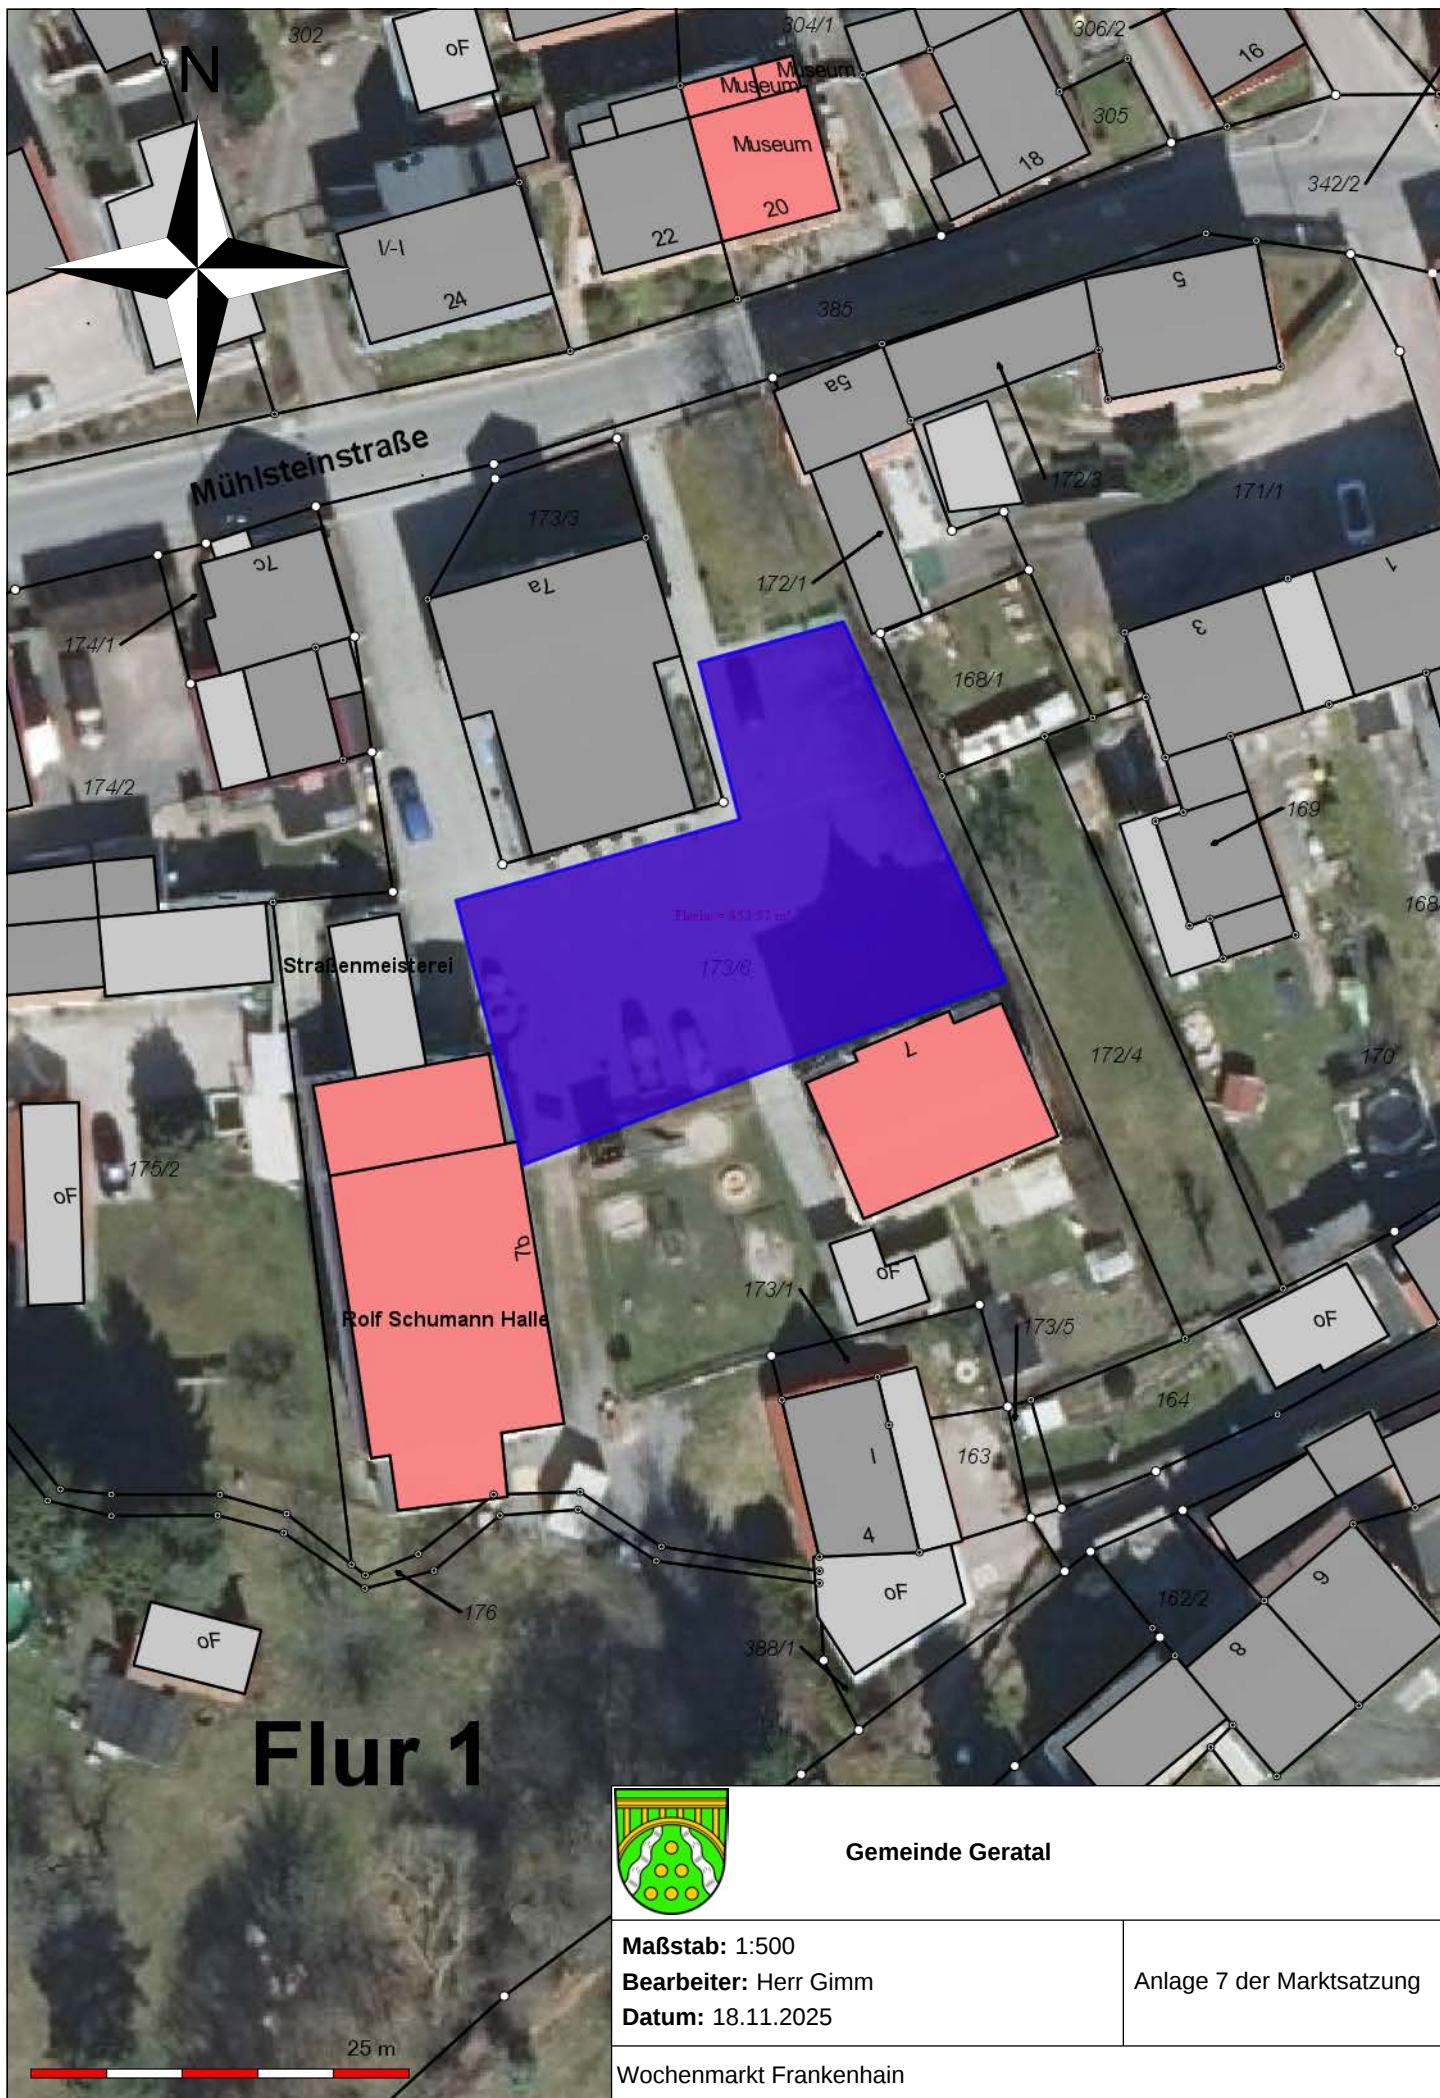

Gemeinde Geratal

Maßstab: 1:500

Bearbeiter: Herr Gimm

Datum: 18.11.2025

Anlage 7 der Marktsatzung

Wochenmarkt Frankenhein