

LEGENDE

- Klapptisch, 70 cm x 140 cm
- Klapptisch, 70 cm x 120 cm
- Klapptisch mit Front und Seitenbekleidung
- Mittelsäulentisch Rund D= 70 cm
- Polsterstuhl, Stapelstuhl
- Höhenverstellbares Pult
- Rollgarderobe
- Standgarderobe
- Papierkorb

Variante 1 Bockbestuhlung

Veranstaltungen
120 +8 Stühle
30 +2 Tische

Ausstattung Bürgerhaus " Deutscher Hof"
Geratal OT Gräfenroda


Gemeinde
Geratal

Gemeindeverwaltung Geratal
An der Glashütte 3
99330 Geratal OT Gräfenroda

architektur
MARTIN HOFFMANN
FREIER ARCHITEKT
QUERSTRASSE 7
99867 GOTHA
T 03621 506750
F 03621 506751
M 0177 1672035
info@hoffmann-architekt.com

PLAN
Saal, Bestellungsvariante 1

PLANNUMMER	MASZSTAB
23-51-5-1.2	1: 100
DATUM	BLATT
2023-11-23	1

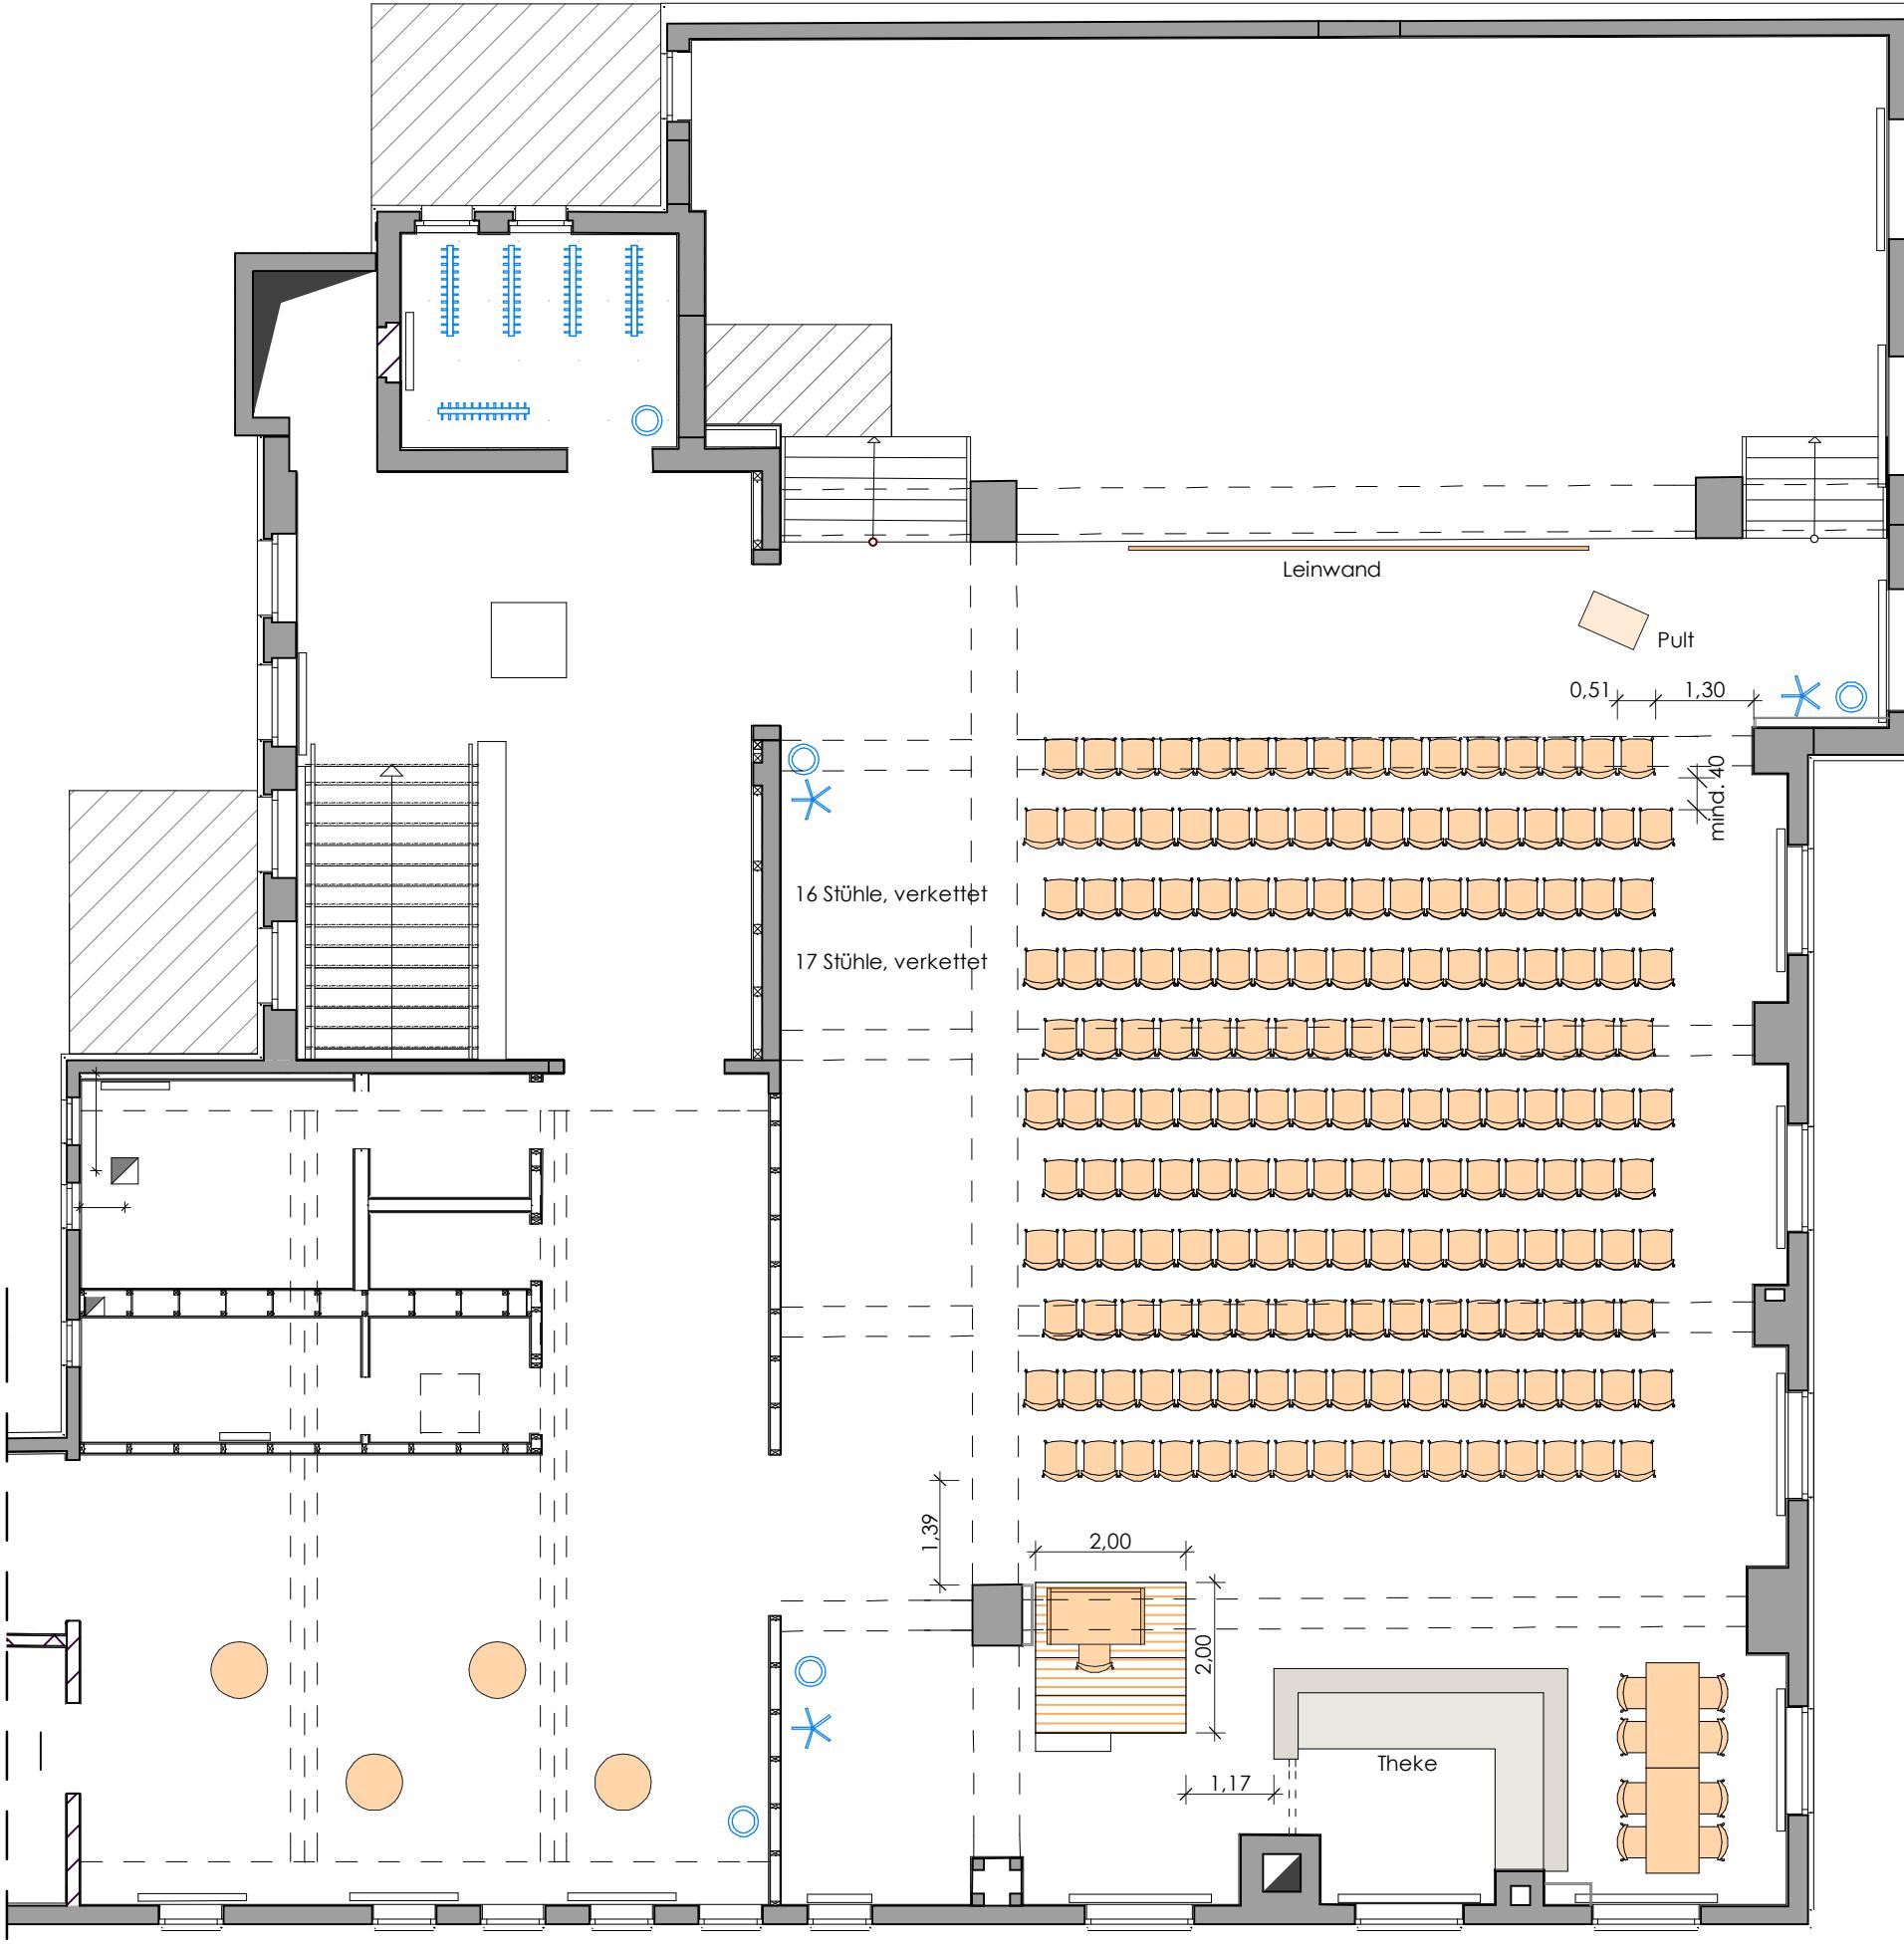

LEGENDE

- Klapptisch, 70 cm x 140 cm
- Klapptisch, 70 cm x 120 cm
- Klapptisch mit Front und Seitenbekleidung
- Mittelsäulentisch Rund D= 70 cm
- Polsterstuhl, Stapelstuhl
- Höhenverstellbares Pult
- Rollgarderobe
- Standgarderobe
- Papierkorb

Variante 2 Reihenbestuhlung

Vorträge, Aufführungen
181 Sitzplätze

Ausstattung Bürgerhaus " Deutscher Hof"
Geratal OT Gräfenroda


Gemeinde
Geratal

architektur
MARTIN HOFFMANN
FREIER ARCHITEKT
QUERSTRASSE 7
99867 GOTHA
T 03621 506750
F 03621 506751
M 0177 1672035
info@hoffmann-architekt.com

PLAN
Saal, Bestellungsvariante 2

PLANNUMMER	MASZSTAB
23-51-5-1.3	1: 100

DATUM	BLATT
2023-11-23	2

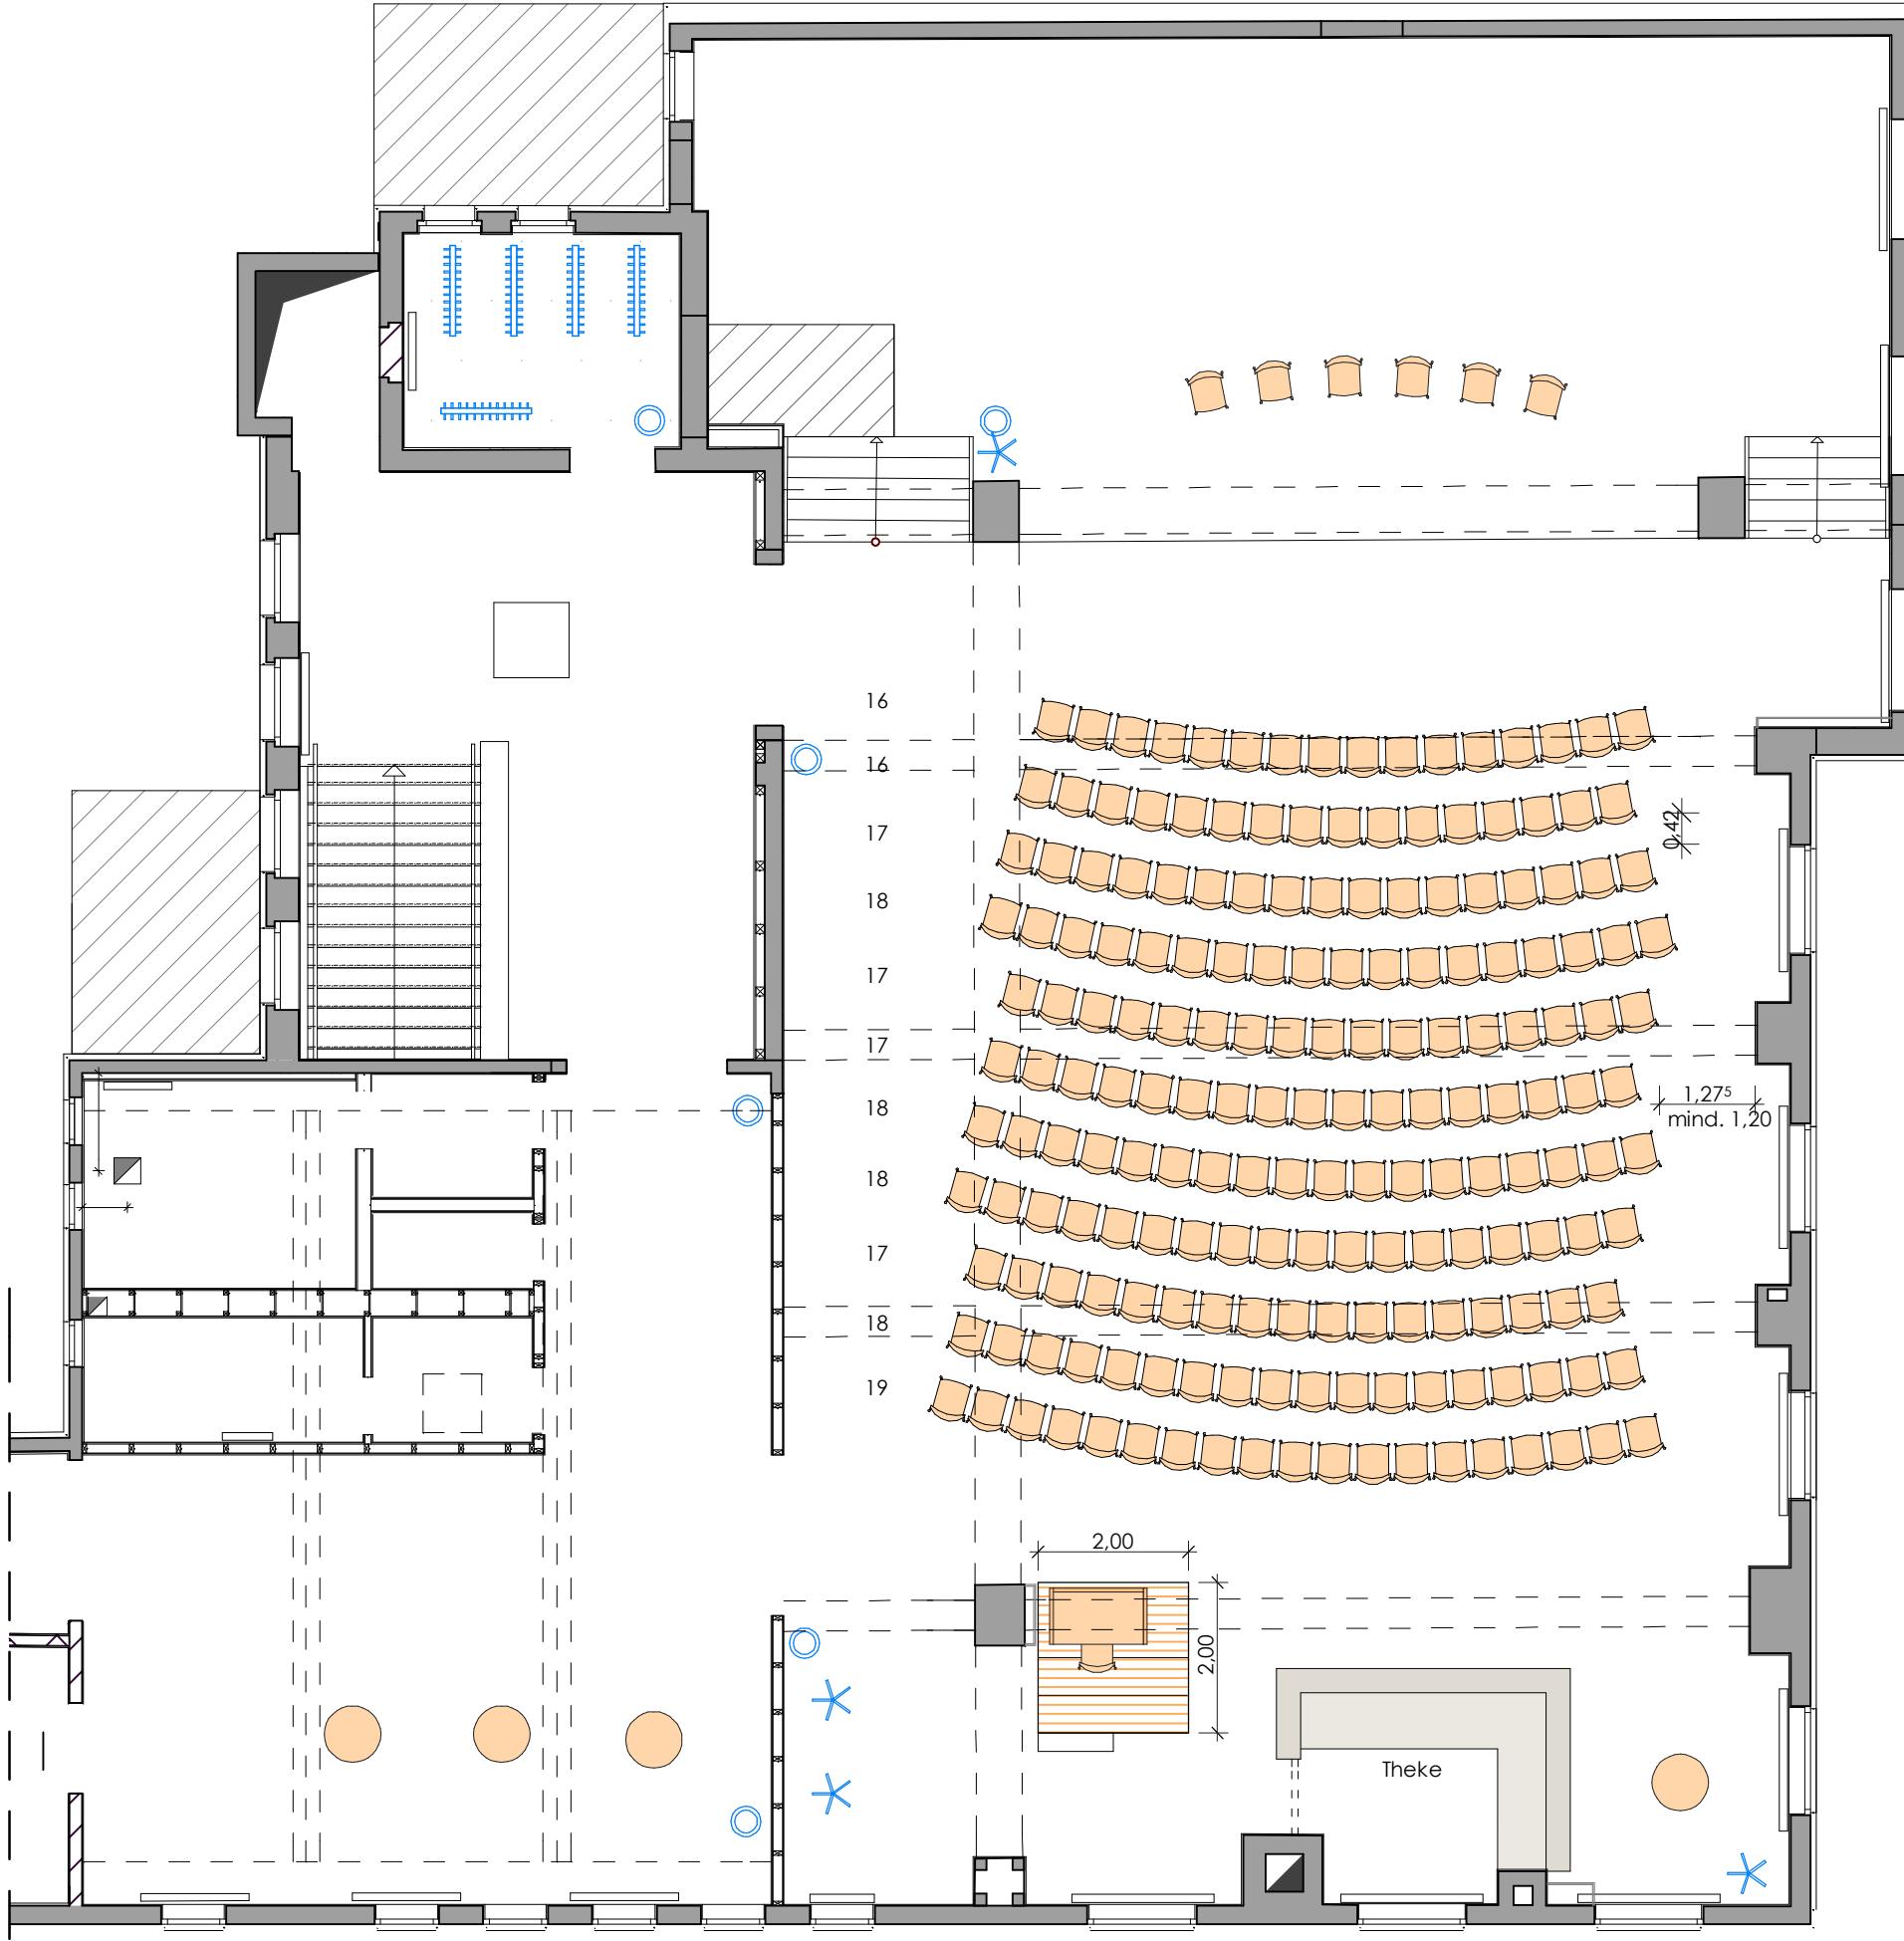

LEGENDE

- Klapptisch, 70 cm x 140 cm
- Klapptisch, 70 cm x 120 cm
- Klapptisch mit Front und Seitenbekleidung
- Mittelsäulentisch Rund D= 70 cm
- Polsterstuhl, Stapelstuhl
- Höhenverstellbares Pult
- ===== Rollgarderobe
- X Standgarderobe
- Papierkorb

Variante 3 Reihenbestuhlung

Konzerte, Lesungen
192 Sitzplätze


Ausstattung Bürgerhaus " Deutscher Hof"
Geratal OT Gräfenroda

Gemeinde
Geratal 

architektur
MARTIN HOFFMANN
FREIER ARCHITEKT
QUERSTRASSE 7
99867 GOTHA
T 03621 506750
F 03621 506751
M 0177 1672035
info@hoffmann-architekt.com

PLAN
Saal, Bestellungsvariante 3

PLANNUMMER	MASZSTAB
23-51-5-1.4	1: 100
DATUM	BLATT
2023-11-23	3

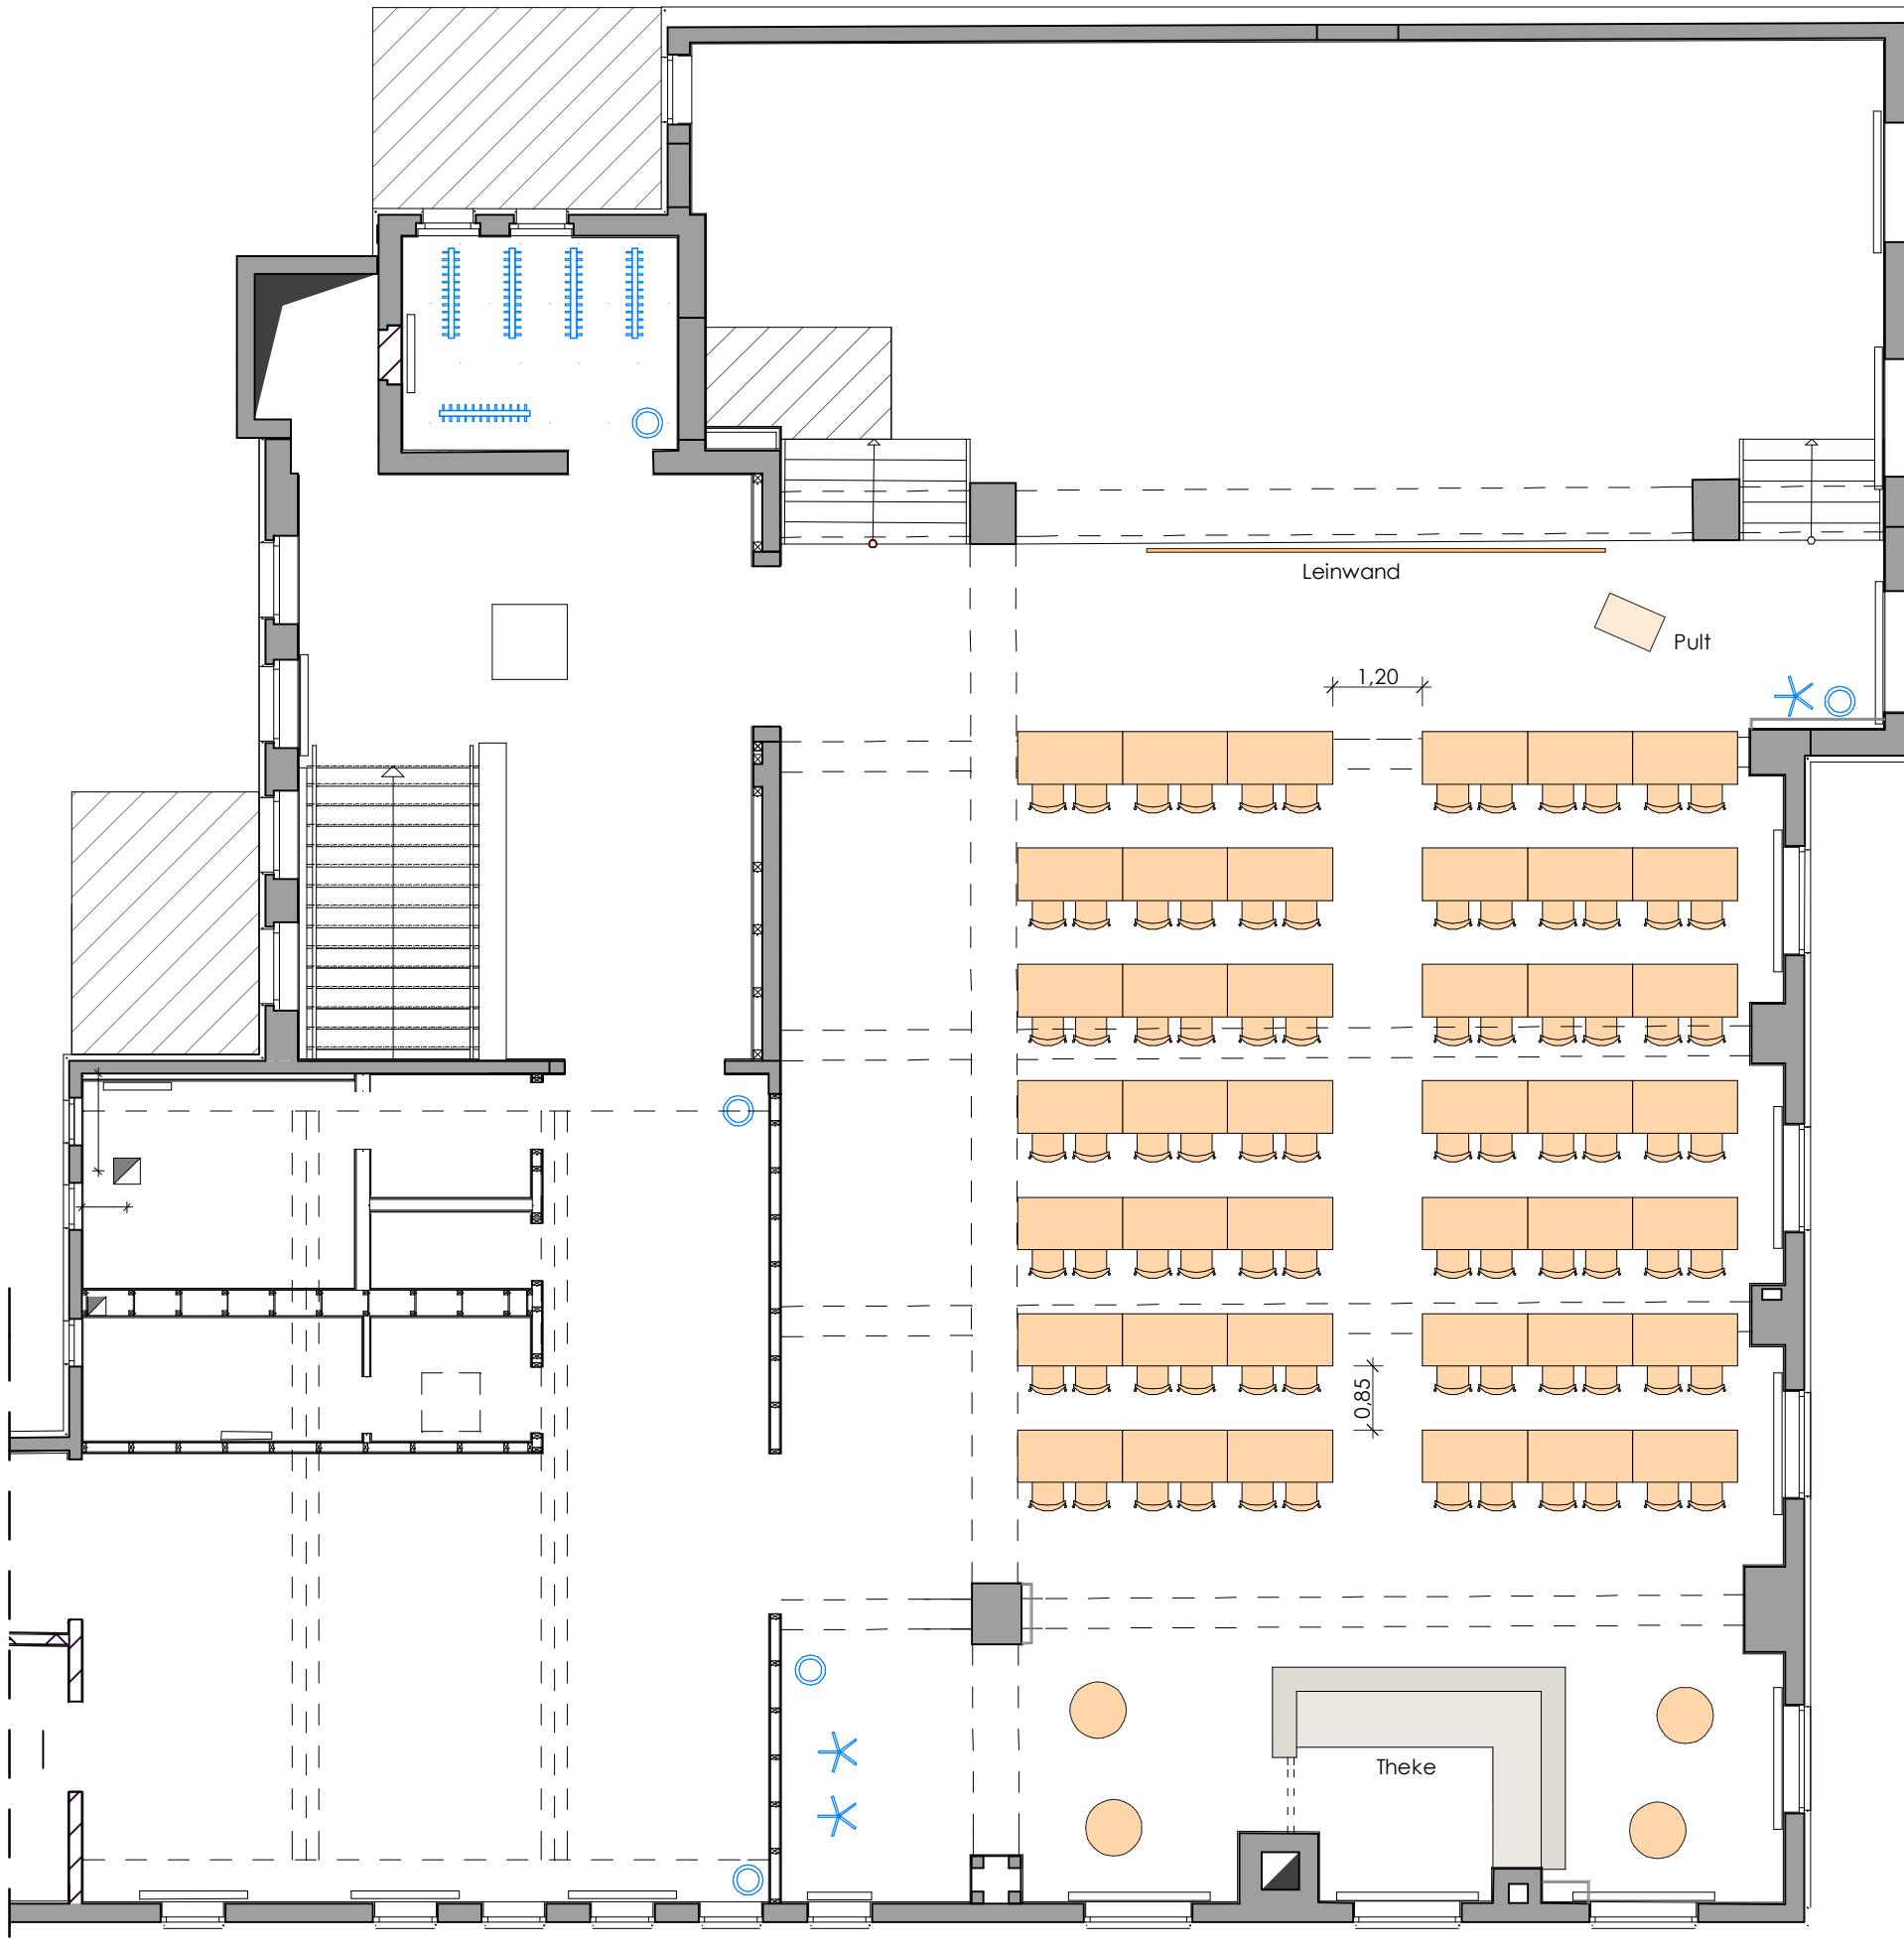

LEGENDE

- Klapptisch, 70 cm x 140 cm
- Klapptisch, 70 cm x 120 cm
- Klapptisch mit Front und Seitenbekleidung
- Mittelsäulentisch Rund D= 70 cm
- Polsterstuhl, Stapelstuhl
- Höhenverstellbares Pult
- Rollgarderobe
- Standgarderobe
- Papierkorb

Variante 4

Seminarbestuhlung

Einzelbelegung Tisch 42 Plätze
Doppelbelegung Tisch 84 Plätze


Ausstattung Bürgerhaus " Deutscher Hof"
Geratal OT Gräfenroda

Gemeinde
Geratal

architektur
MARTIN HOFFMANN
FREIER ARCHITEKT
QUERSTRASSE 7
99867 GOTHA
T 03621 506750
F 03621 506751
M 0177 1672035
info@hoffmann-architekt.com

PLAN
Saal, Bestuhlungsvariante 4

PLANNUMMER	MASZTAB
23-51-5-1.5	1: 100
DATUM	BLATT
2023-11-23	4

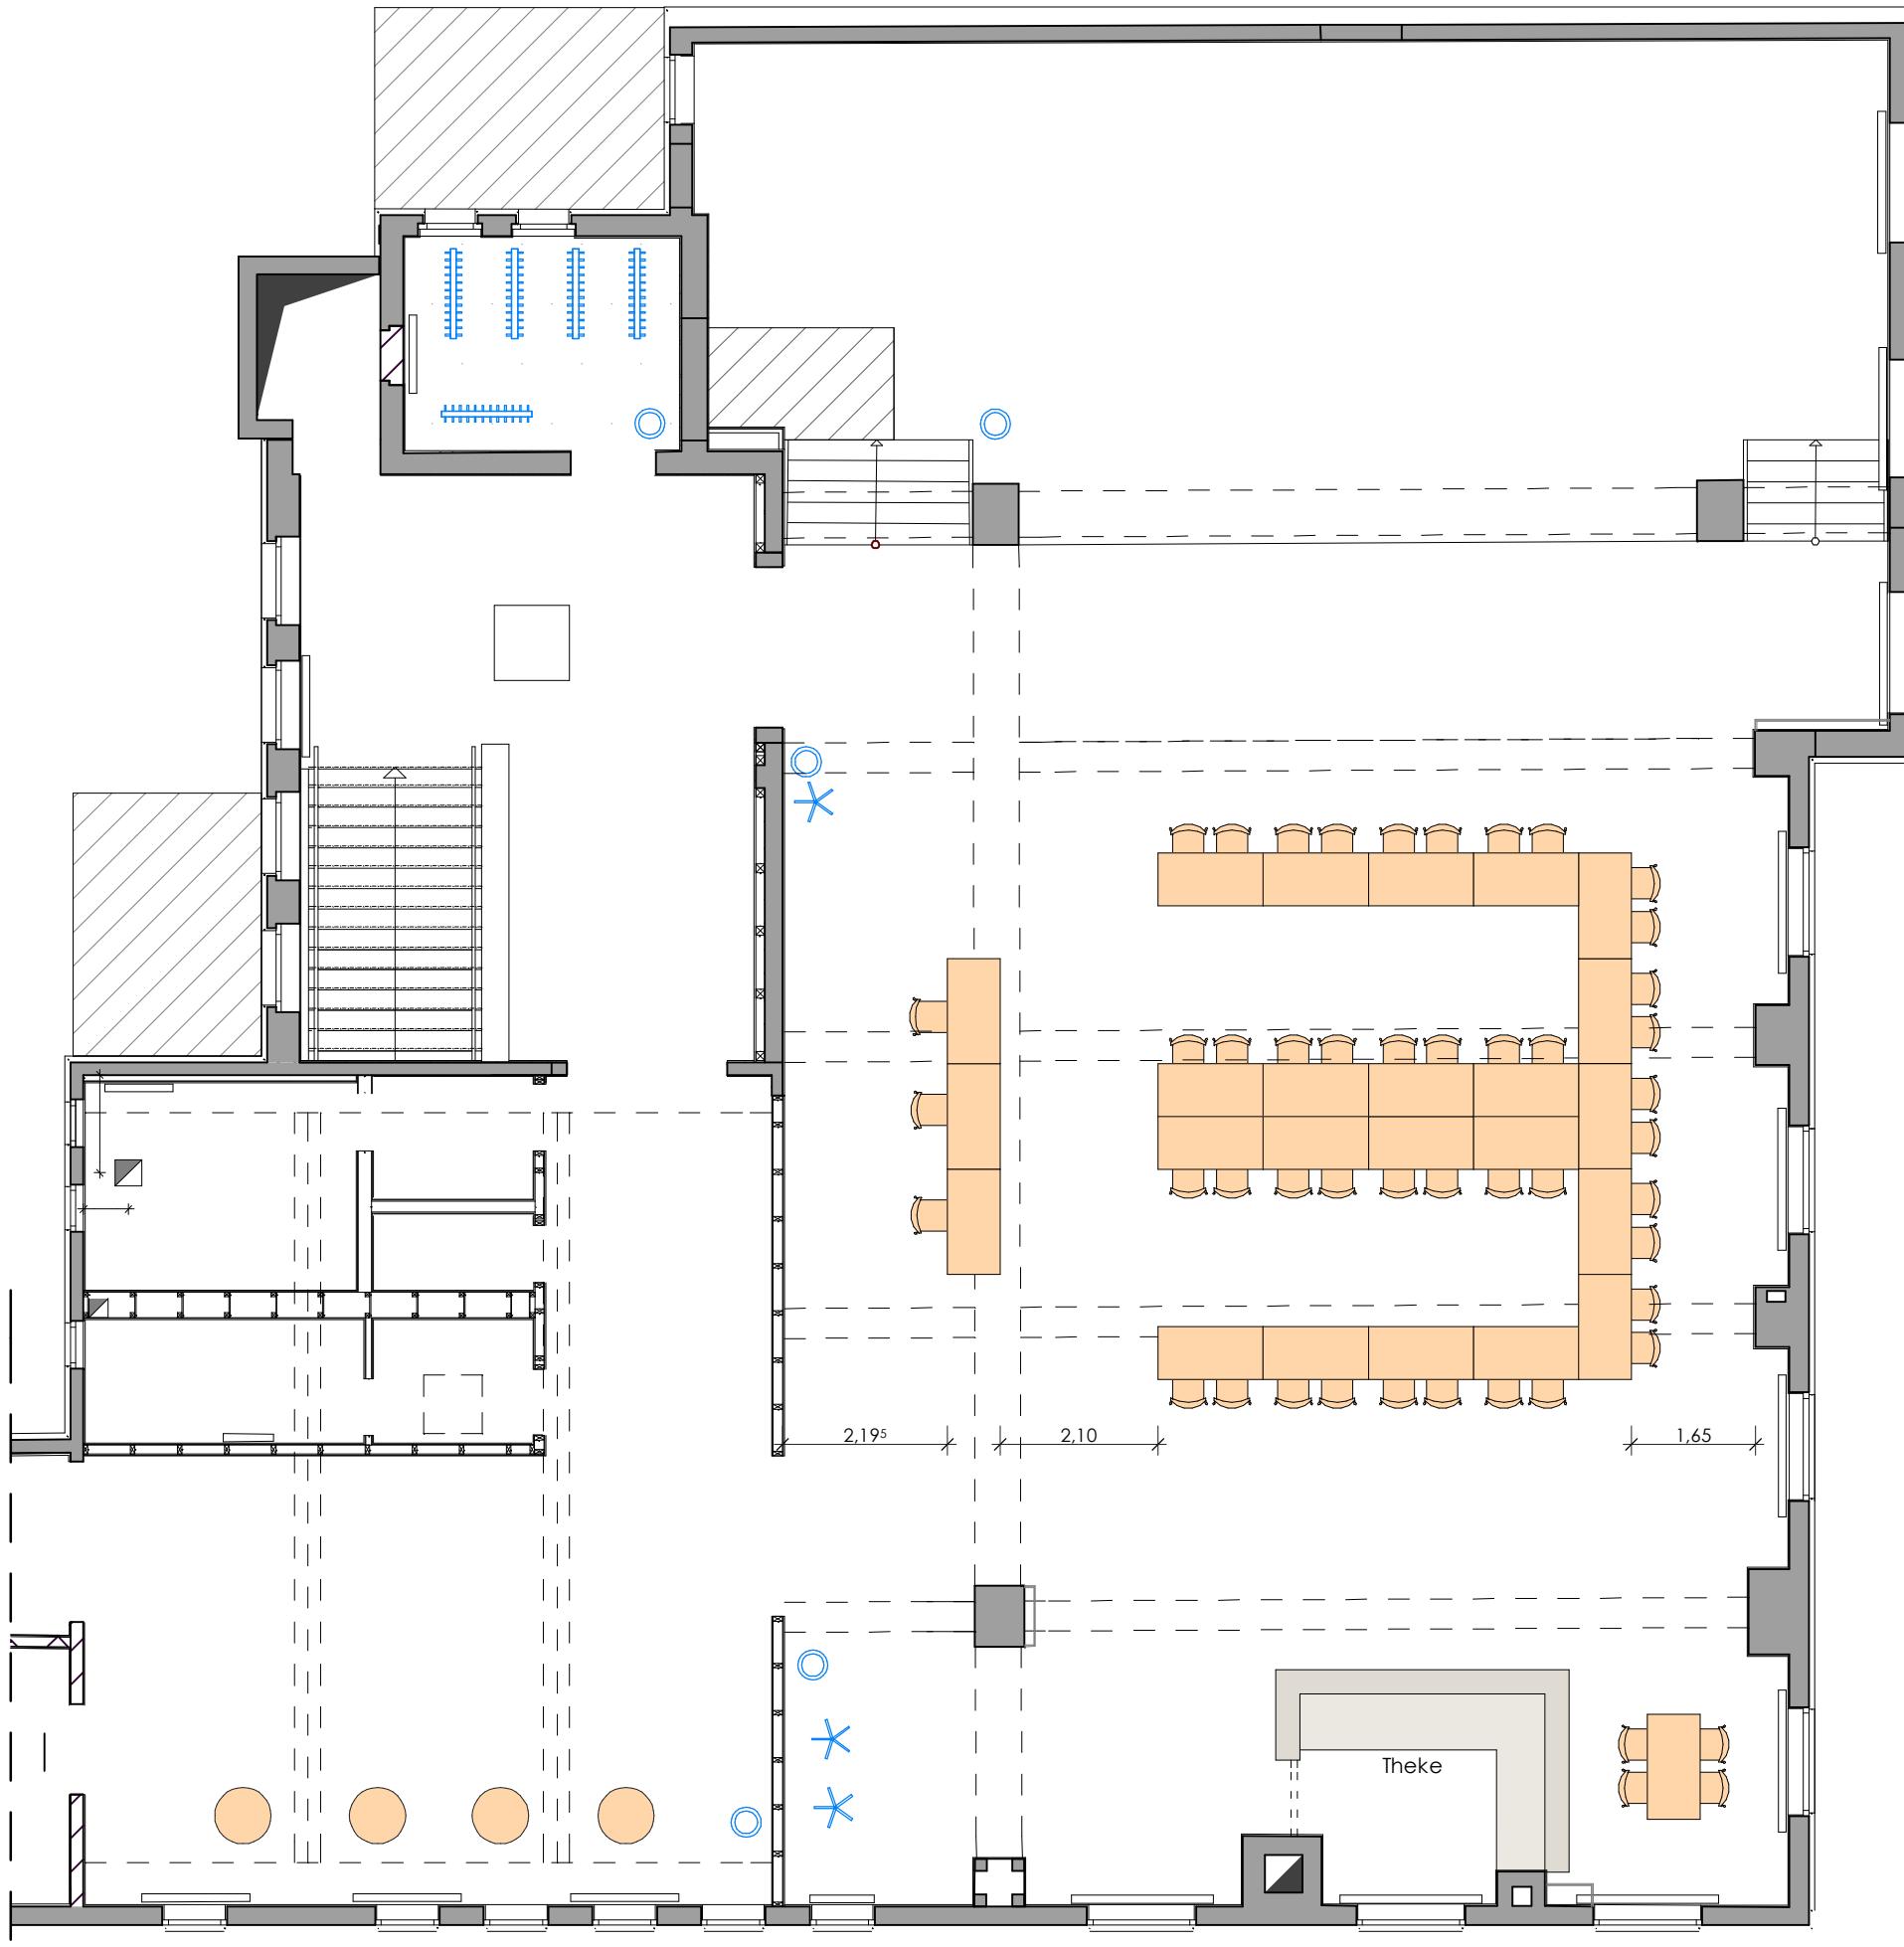

LEGENDE

	Klapptisch, 70 cm x 140 cm
	Klapptisch, 70 cm x 120 cm
	Klapptisch mit Front und Seitenbekleidung
	Mittelsäulentisch Rund D= 70 cm
	Polsterstuhl, Stapelstuhl
	Höhenverstellbares Pult
	Rollgarderobe
	Standgarderobe
	Papierkorb

Variante 5

E- Bestuhlung

Feiern, Sitzungen

21 Tische

42 Plätze

zusätzlich Plätze für Vorsitz

varier- und erweiterbar

Ausstattung Bürgerhaus " Deutscher Hof" Geratal OT Gräfenroda

Gemeinde
Geratal

Gemeindeverwaltung Geratal
An der Glashütte 3
99330 Geratal OT Gräfenroda

architektur
MARTIN HOFFMANN
FREIER ARCHITEKT
QUERSTRASSE 7
99867 GOTHA
T 03621 506750
F 03621 506751
M 0177 1672035
info@hoffmann-architekt.com

PLAN Saal, Bestuhlungsvariante 5

PLANNUMMER 23-51-5-1.6	MASZSTAB 1: 100
---------------------------	--------------------

DATUM 2023-11-23	BLATT 5
---------------------	------------

