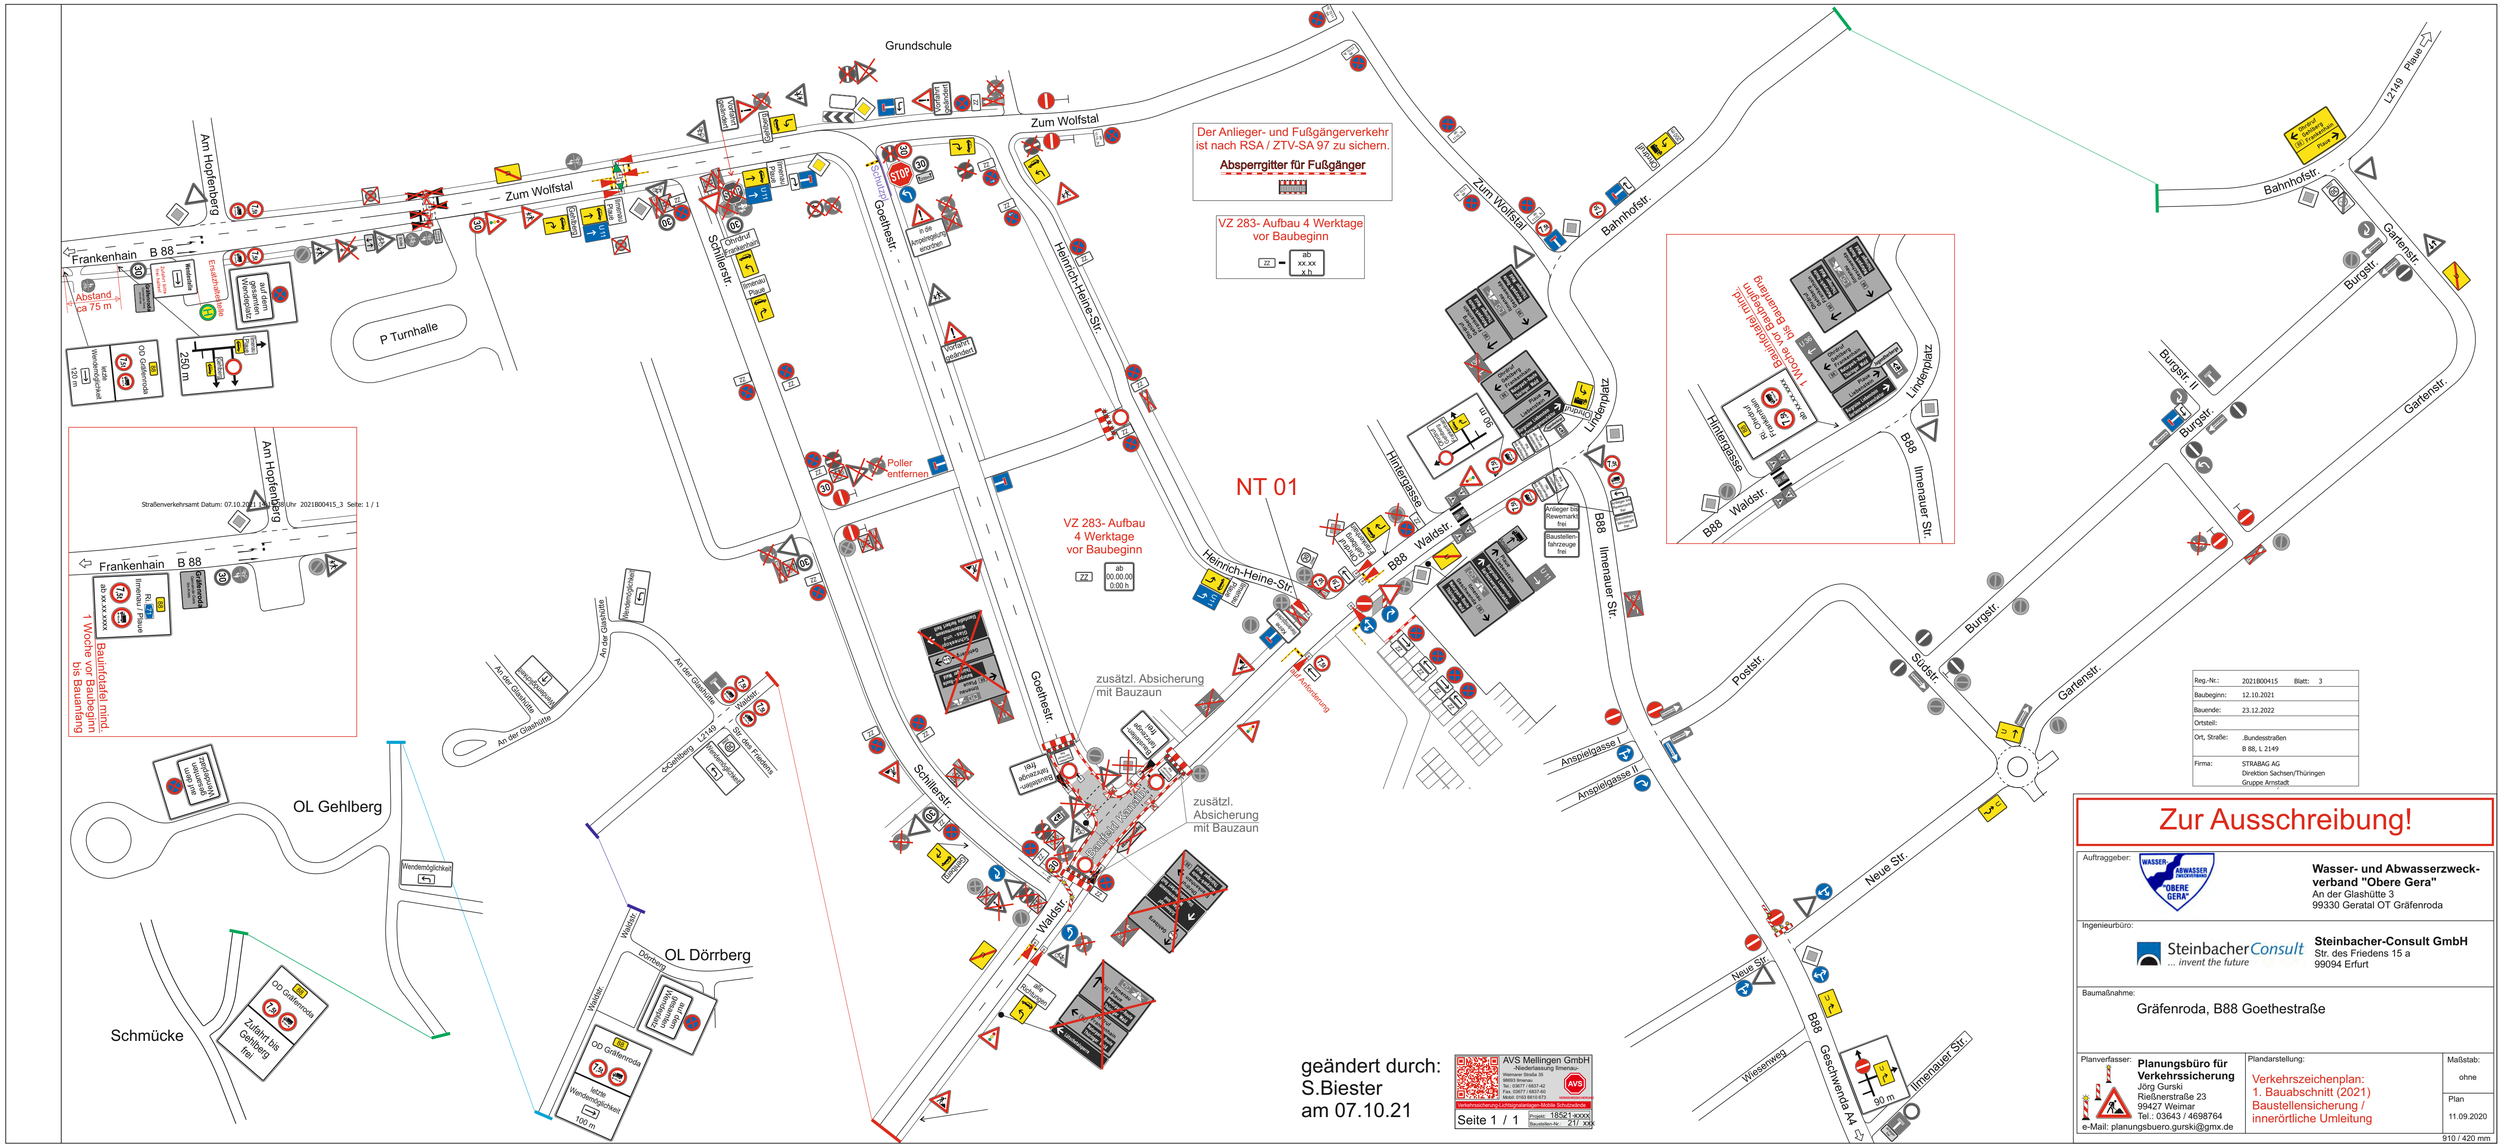
Grundschule
Zum Wolfstal
Am Hopfenberg
Frankenhain B 88
Abstand ca 75 m
P Turnhalle
Schillerstr.
Goethestr.
Heinrich-Heine-Str.
Lindenplatz
Hintergasse
Waldstr.
B88
Ilmenauer Str.
Bahnhofstr.
Burgstr.
Gartenstr.
L2149 Plaue
Poststr.
Sudstr.
Neue Str.
Anspielgasse
Anspielgasse II
Wiesenweg
Geschwenda A4
90 m
Ilmenauer Str.
Der Anlieger- und Fußgängerverkehr ist nach RSA / ZTV-SA 97 zu sichern.
Absperrgitter für Fußgänger
VZ 283- Aufbau 4 Werktage vor Baubeginn
ab xx.xx x h
VZ 283- Aufbau 4 Werktage vor Baubeginn
ab 00.00.00 0:00 h
NT 01
Poller entfernen
zusätzl. Absicherung mit Bauzaun
Bauzaun
Bauzaun